

PROYECTO:




CONSULTOR INMOBILIARIO

LOCALIZACIÓN DE LA CIUDAD



LOCALIZACIÓN EN LA ZONA:

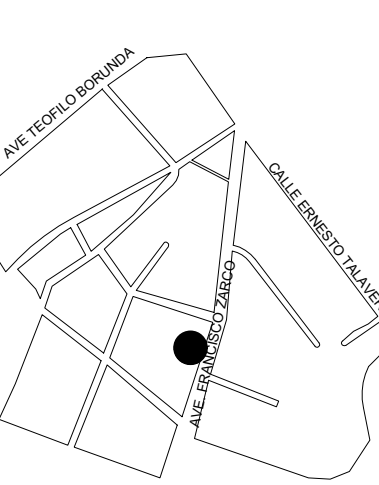

NOMBRE DEL PROYECTO:

**OFICINAS  
CEDH**

UBICACIÓN:

COMISIÓN ESTATAL DE LOS  
DERECHOS HUMANOS, AV. FRANCISCO  
ZARCO, JARDINES DEL  
SANTUARIO, CHIHUAHUA, CHIH.

SELLOS Y AUTORIZACIONES:

PROYECTO Y DIBUJO:

ARQ. ALEJANDRA TÉLLEZ  
ARQ. MARLEN NEVAREZ

PERITO:

PLANO:  
**PLAFONES  
ACABADOS EXTERIORES**

ESCALA:  
INDICADA

ACOTACION:  
METROS


FECHA:  
DICIEMBRE 2020

PA  
01

TIPOS DE PLAFONES

PLAFÓN CERRADO DE TABLAROCA DE 2'.


PLAFÓN RETICULADO DE 61cm x 61cm MARCA  
ARMSTRONG, LINEA ULTIMA

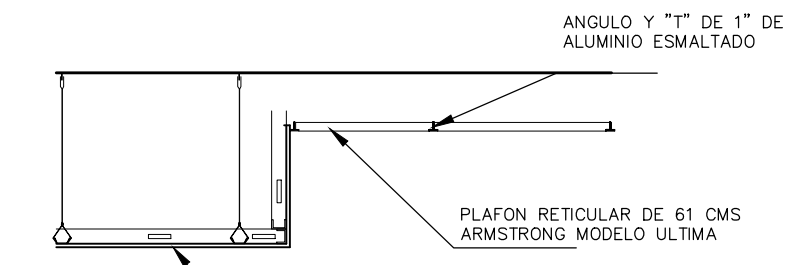


DETALLE DE PLAFONES  
SIN ESCALA

ACABADOS EN MUROS EXTERIORES


APLANADO A BASE DE CEMENTO ARENA 1:4 ACABADO FINO, RECUBIERTO CON PINTURA MARCA OSEL, CALIDAD PLATA COLOR WHITE CW051W	M7
APLANADO A BASE DE CEMENTO ARENA 1:4 ACABADO FINO, RECUBIERTO CON PINTURA MARCA OSEL, CALIDAD PLATA COLOR CLAY BEIGE 8721W	M8
ACABADO CON SELLADOR PARA CANTERA APARIENCIA HUMEDA MARCA OSEL 1428	M9
RECUBRIMIENTO CON CANTERA DE 30*30, 1CMS ESPESOR COLOR CAFE CHOCOLATE	M10
REMATE DE SOLERA DE 2' ACABADO EN PINTURA SEMIMATE COLOR NEGRO	M11

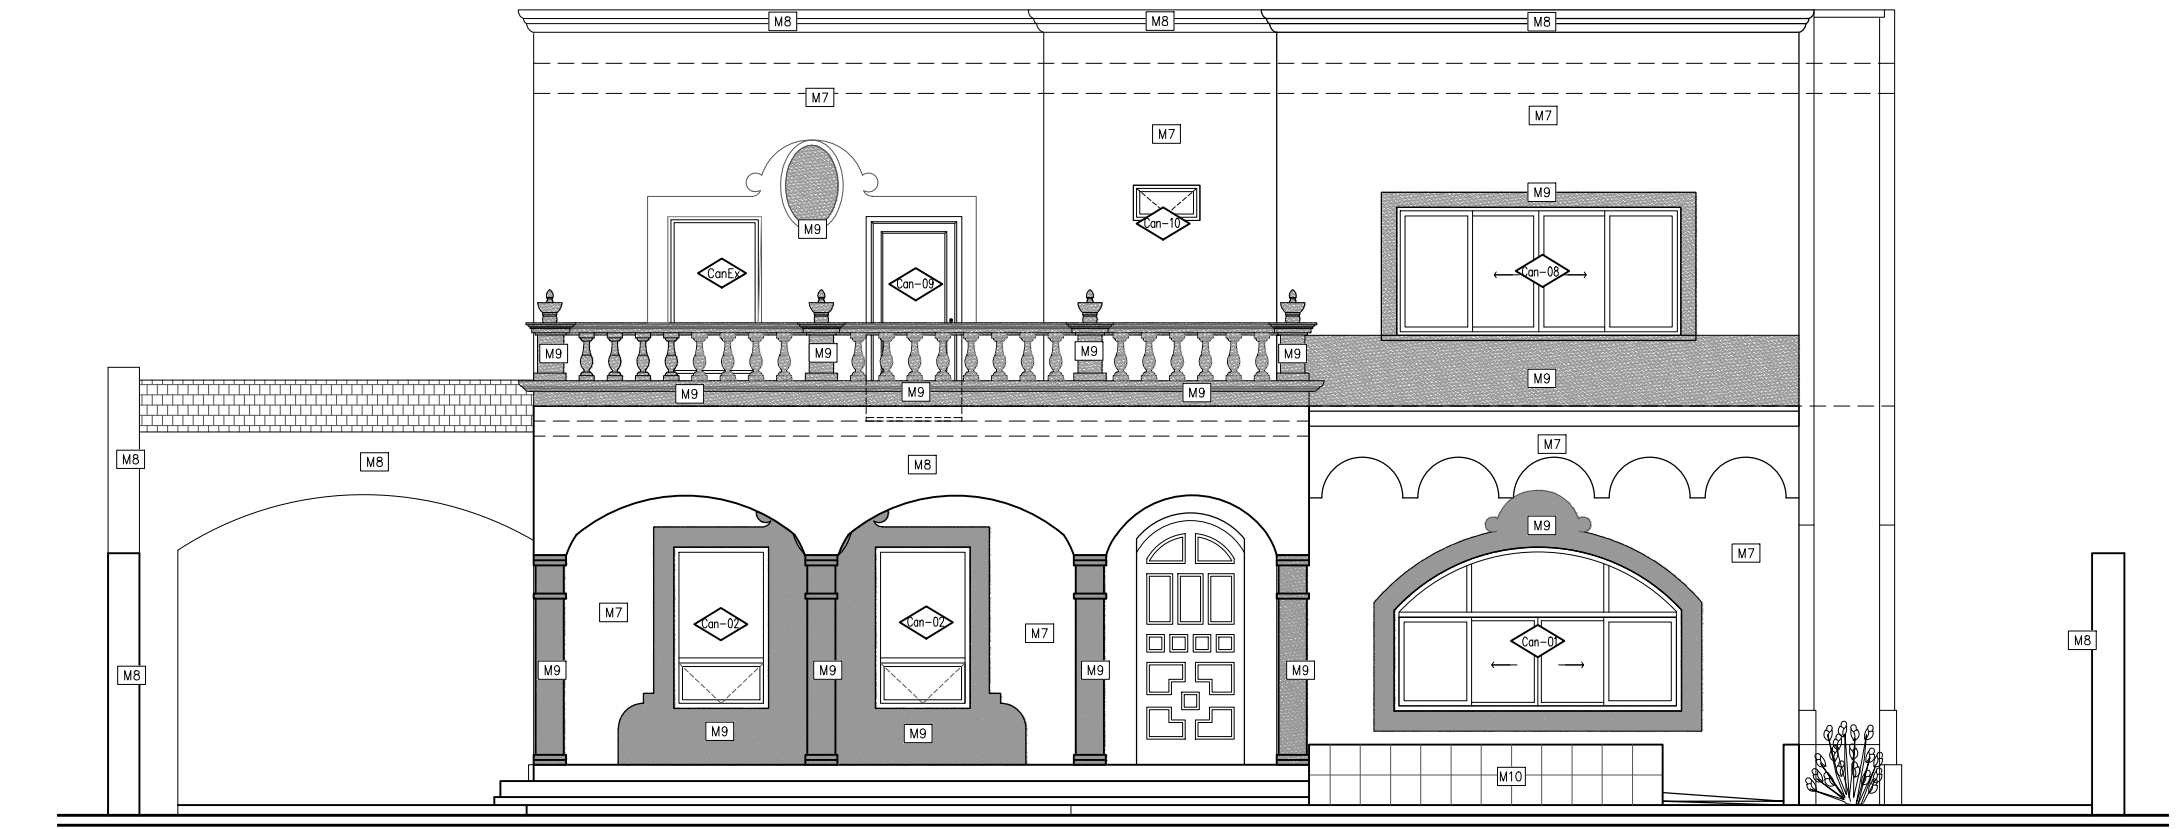


ELEVACIÓN 1 - ACABADOS Y CANCELERÍAS  
ESC. 1/75

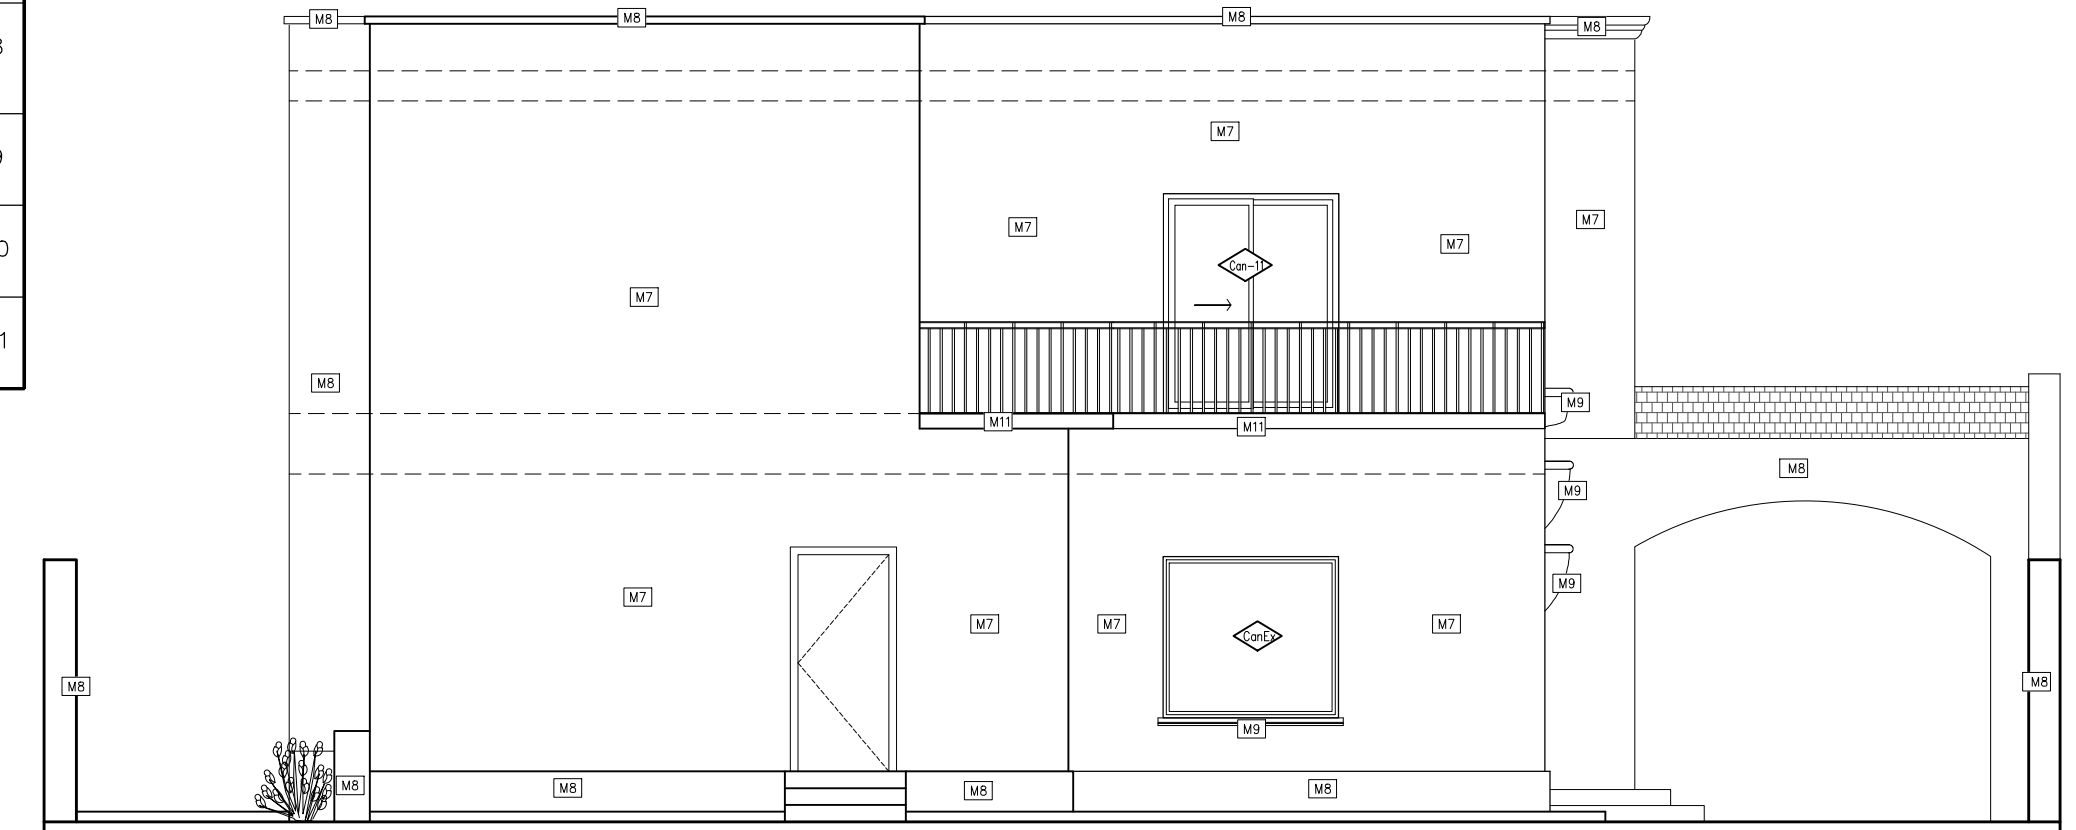


ELEVACIÓN 3 - ACABADOS Y CANCELERÍAS  
ESC. 1/75

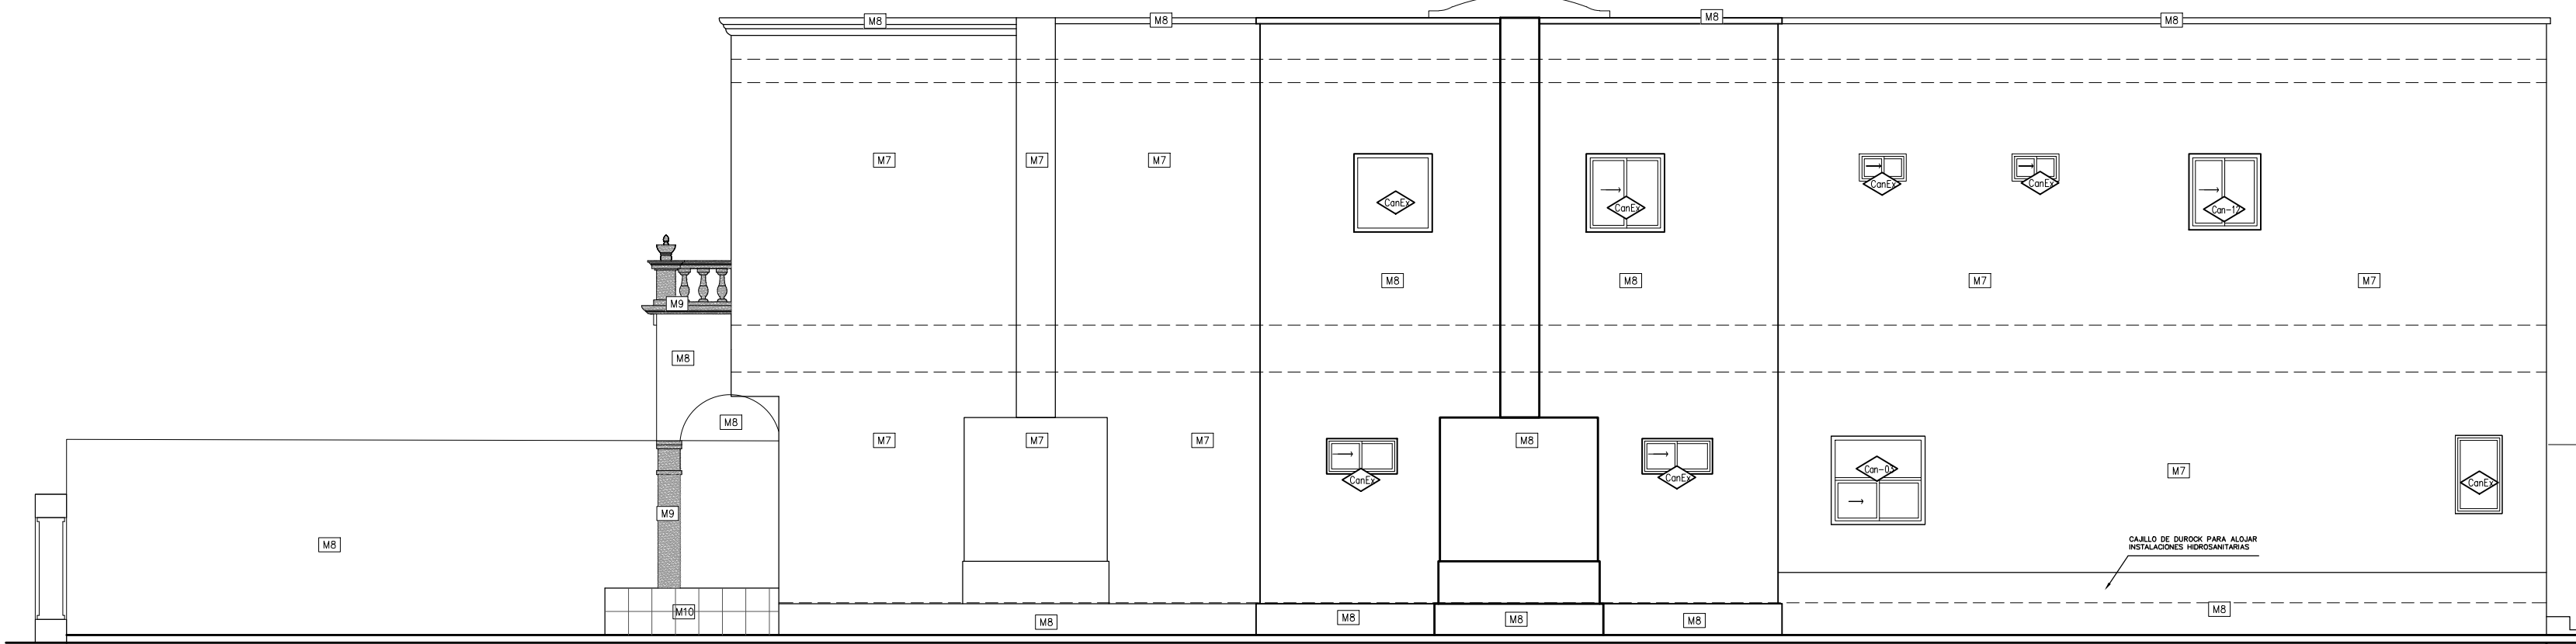


ELEVACIÓN 2 - ACABADOS Y CANCELERÍAS  
ESC. 1/75

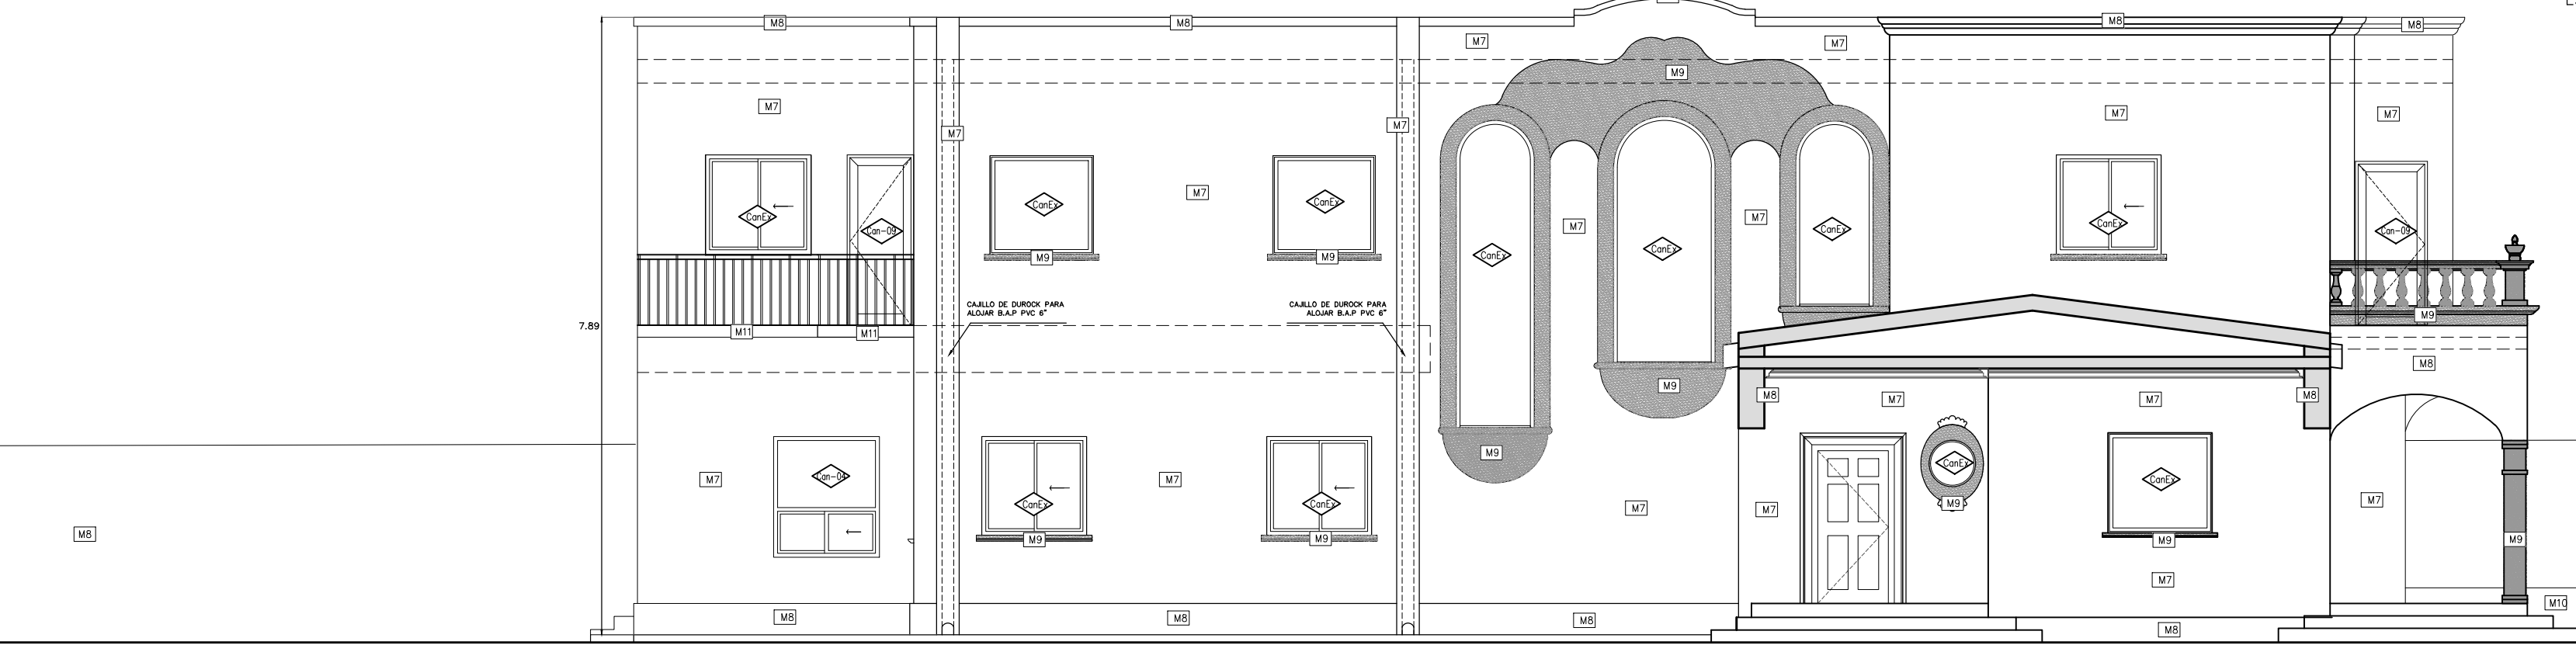


ELEVACIÓN 4 - ACABADOS Y CANCELERÍAS  
ESC. 1/75

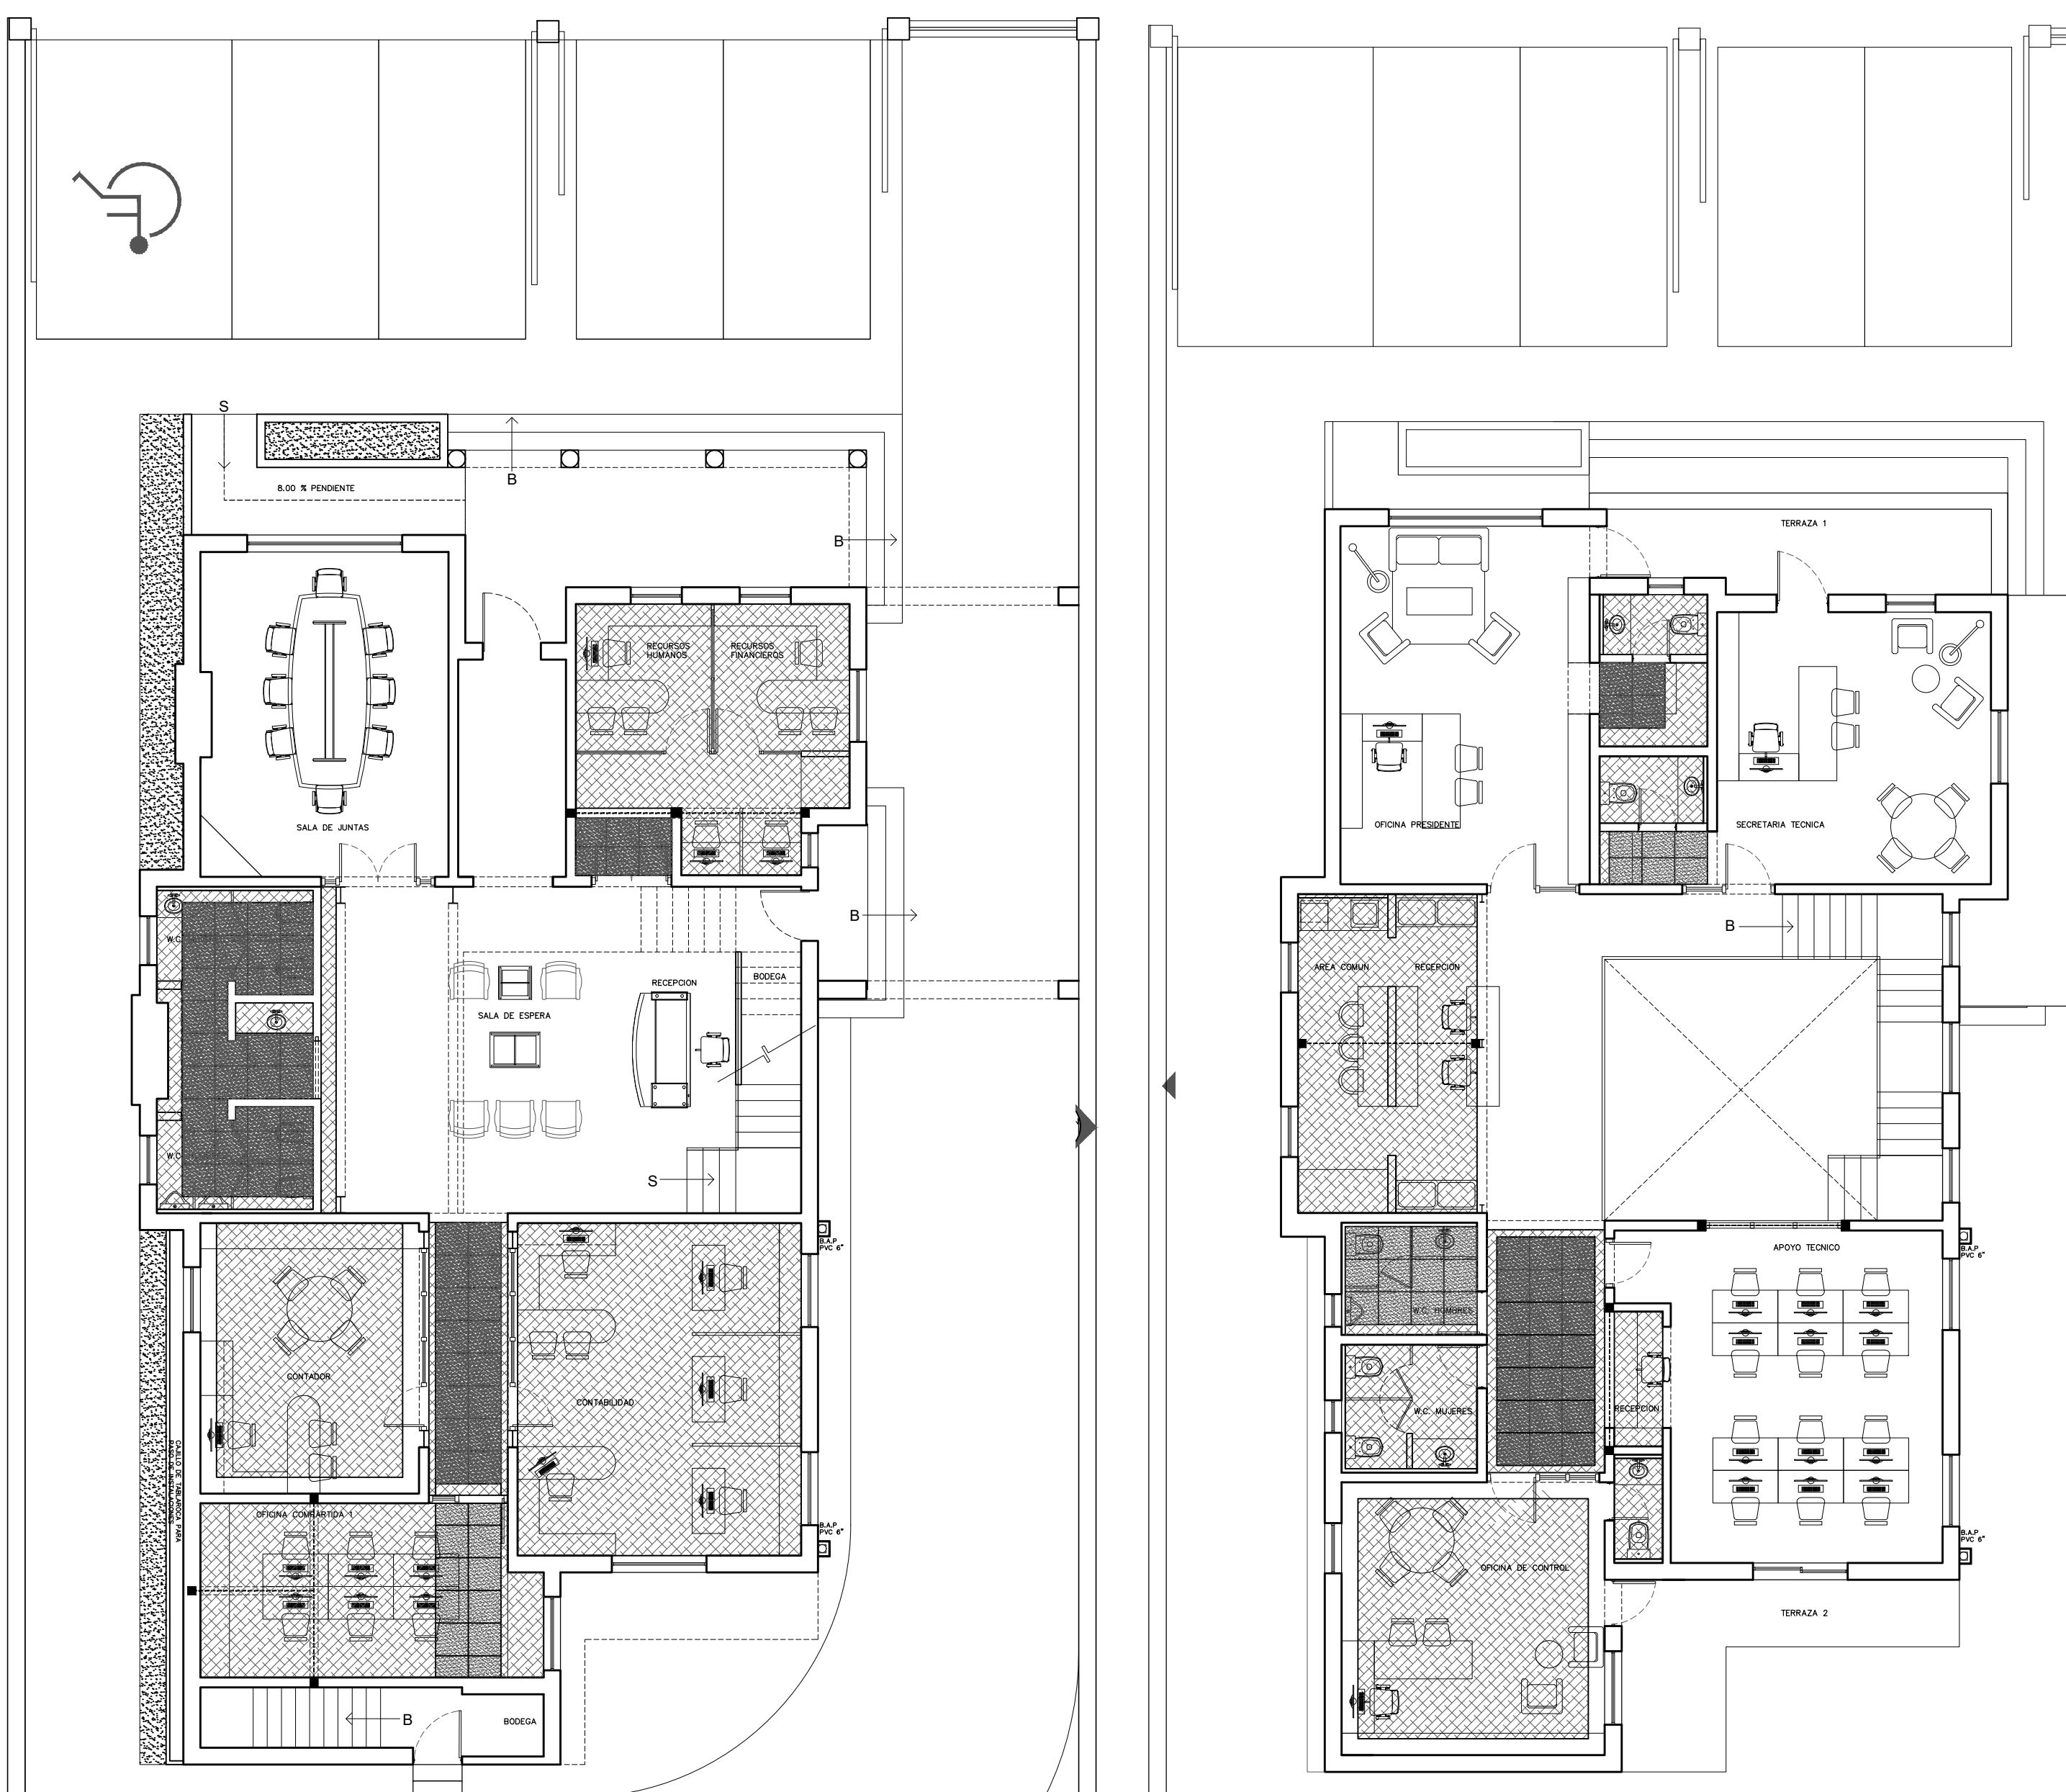


PLANTA BAJA - PLAFONES  
ESC. 1/100

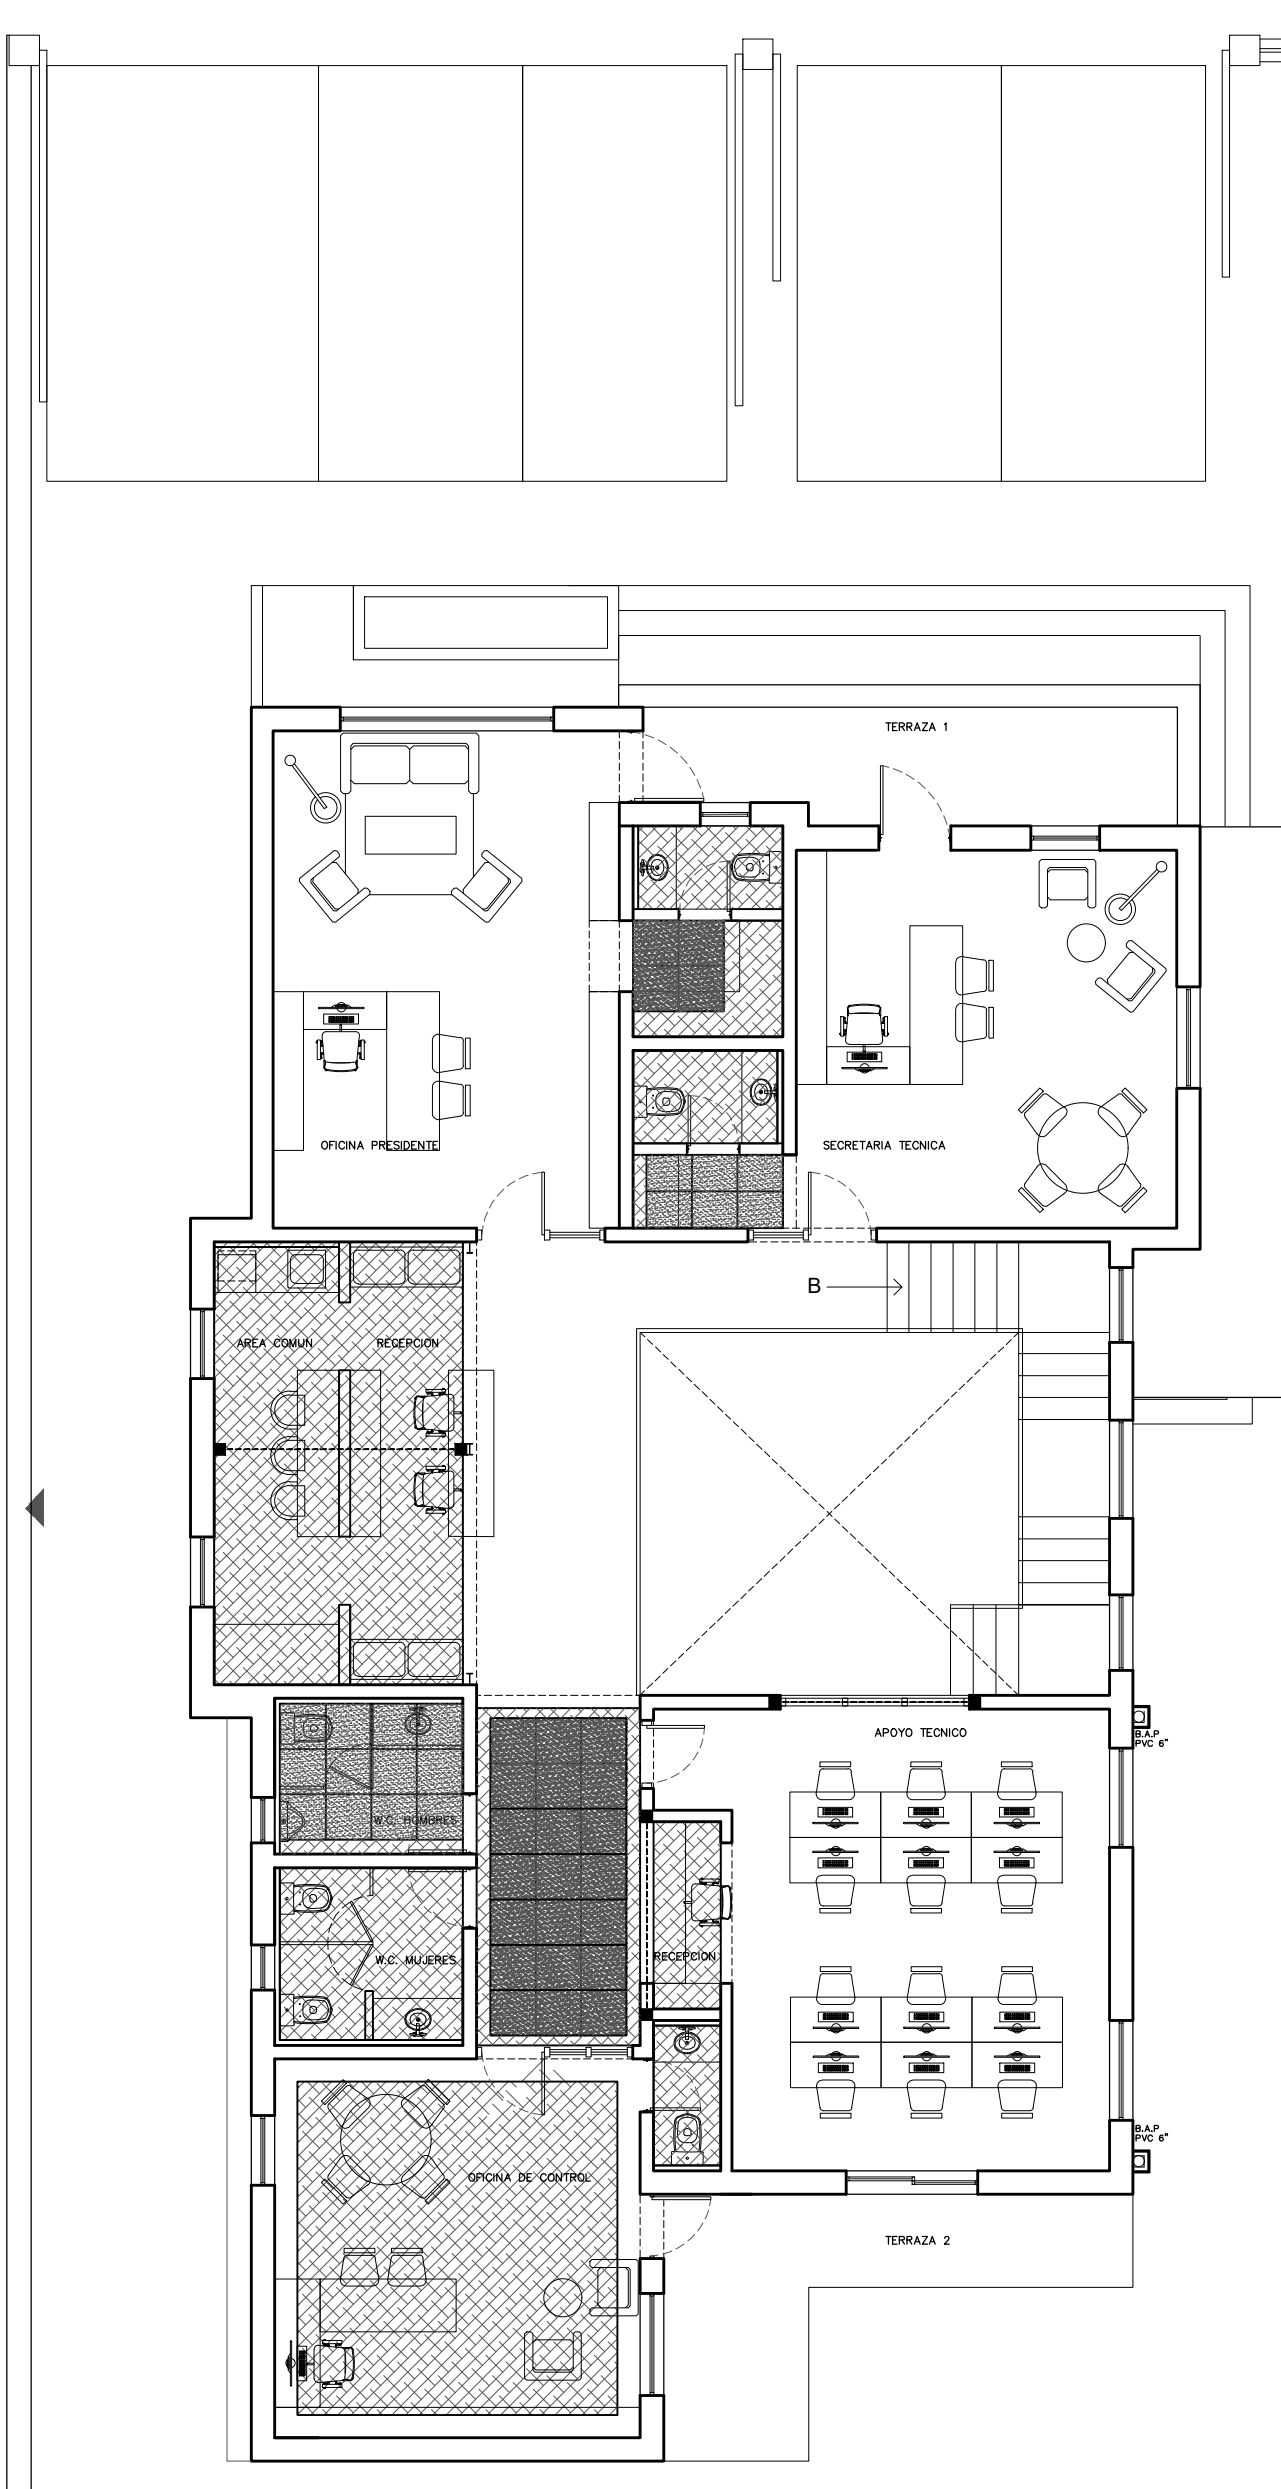

PLANTA ALTA - PLAFONES  
ESC. 1/100

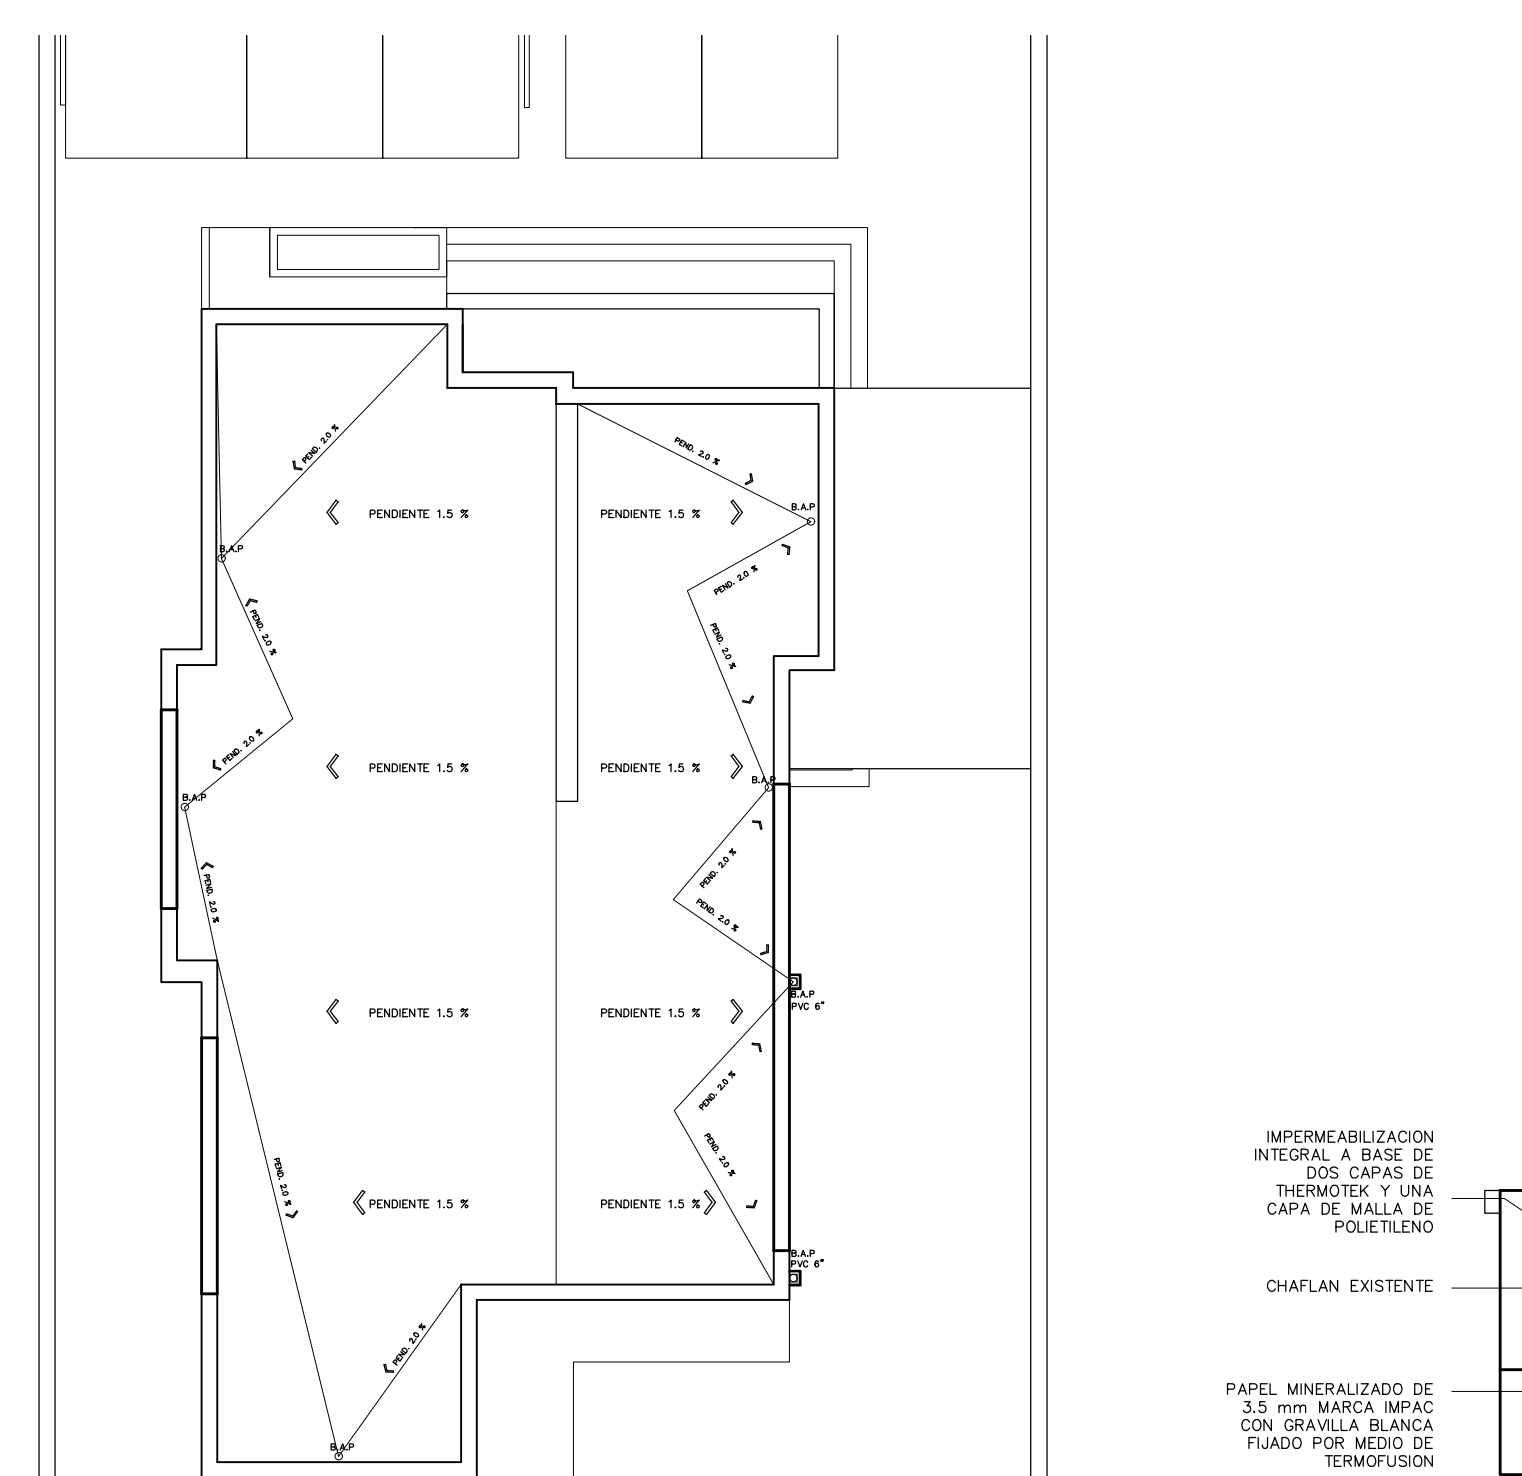

PLANTA DE AZOTEAS  
ESC. 1/150

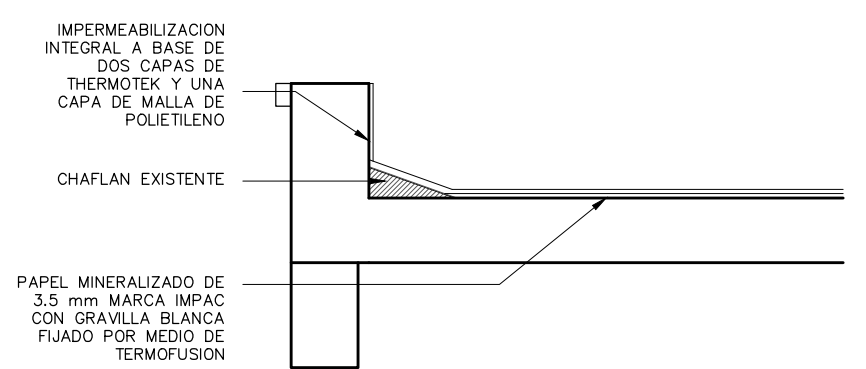

DETALLE DE IMPERMEABILIZACION EN AZOTEAS  
SIN ESCALA