




PLANTA BAJA - DUCTOS
ESC. 1/100

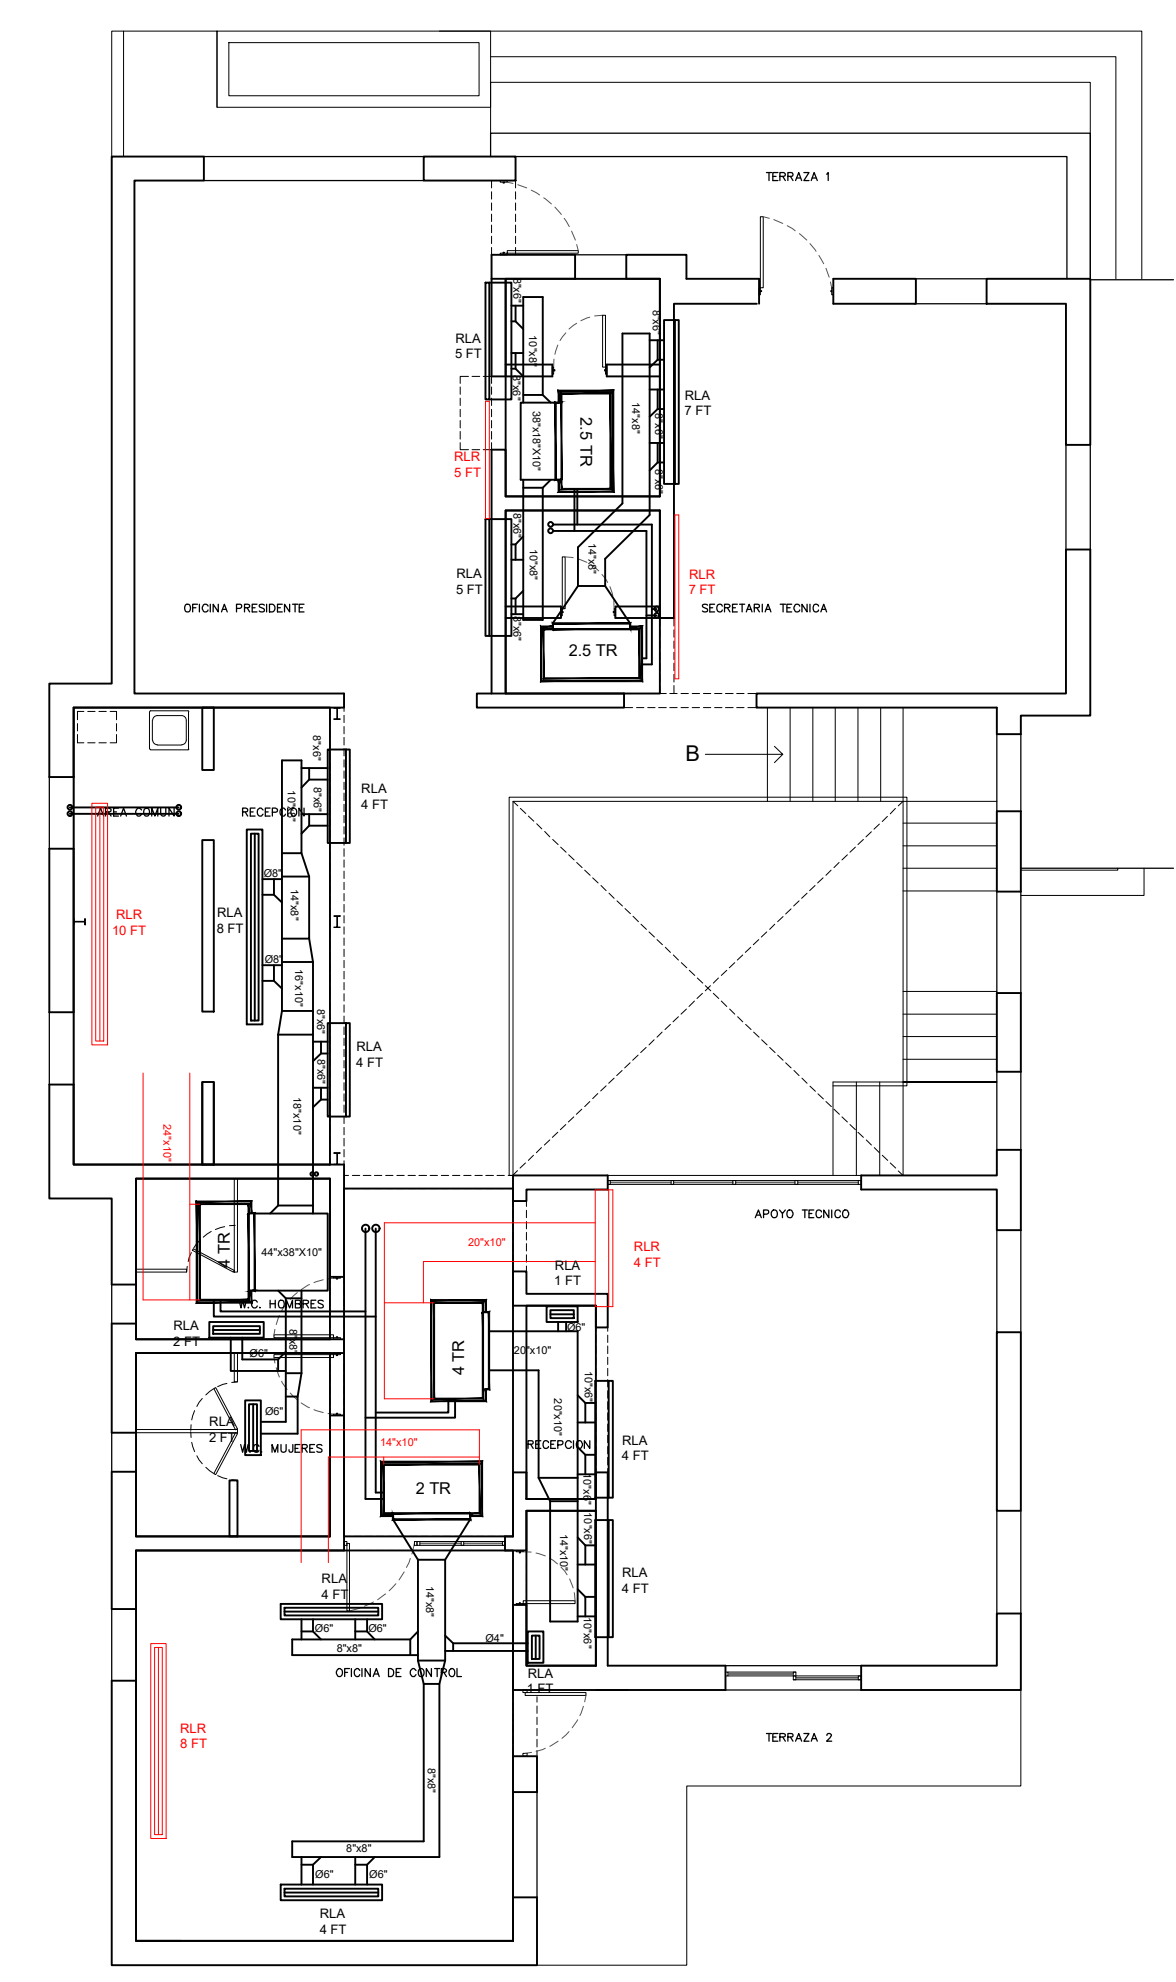


PLANTA ALTAS - DUCTOS
ESC. 1/100

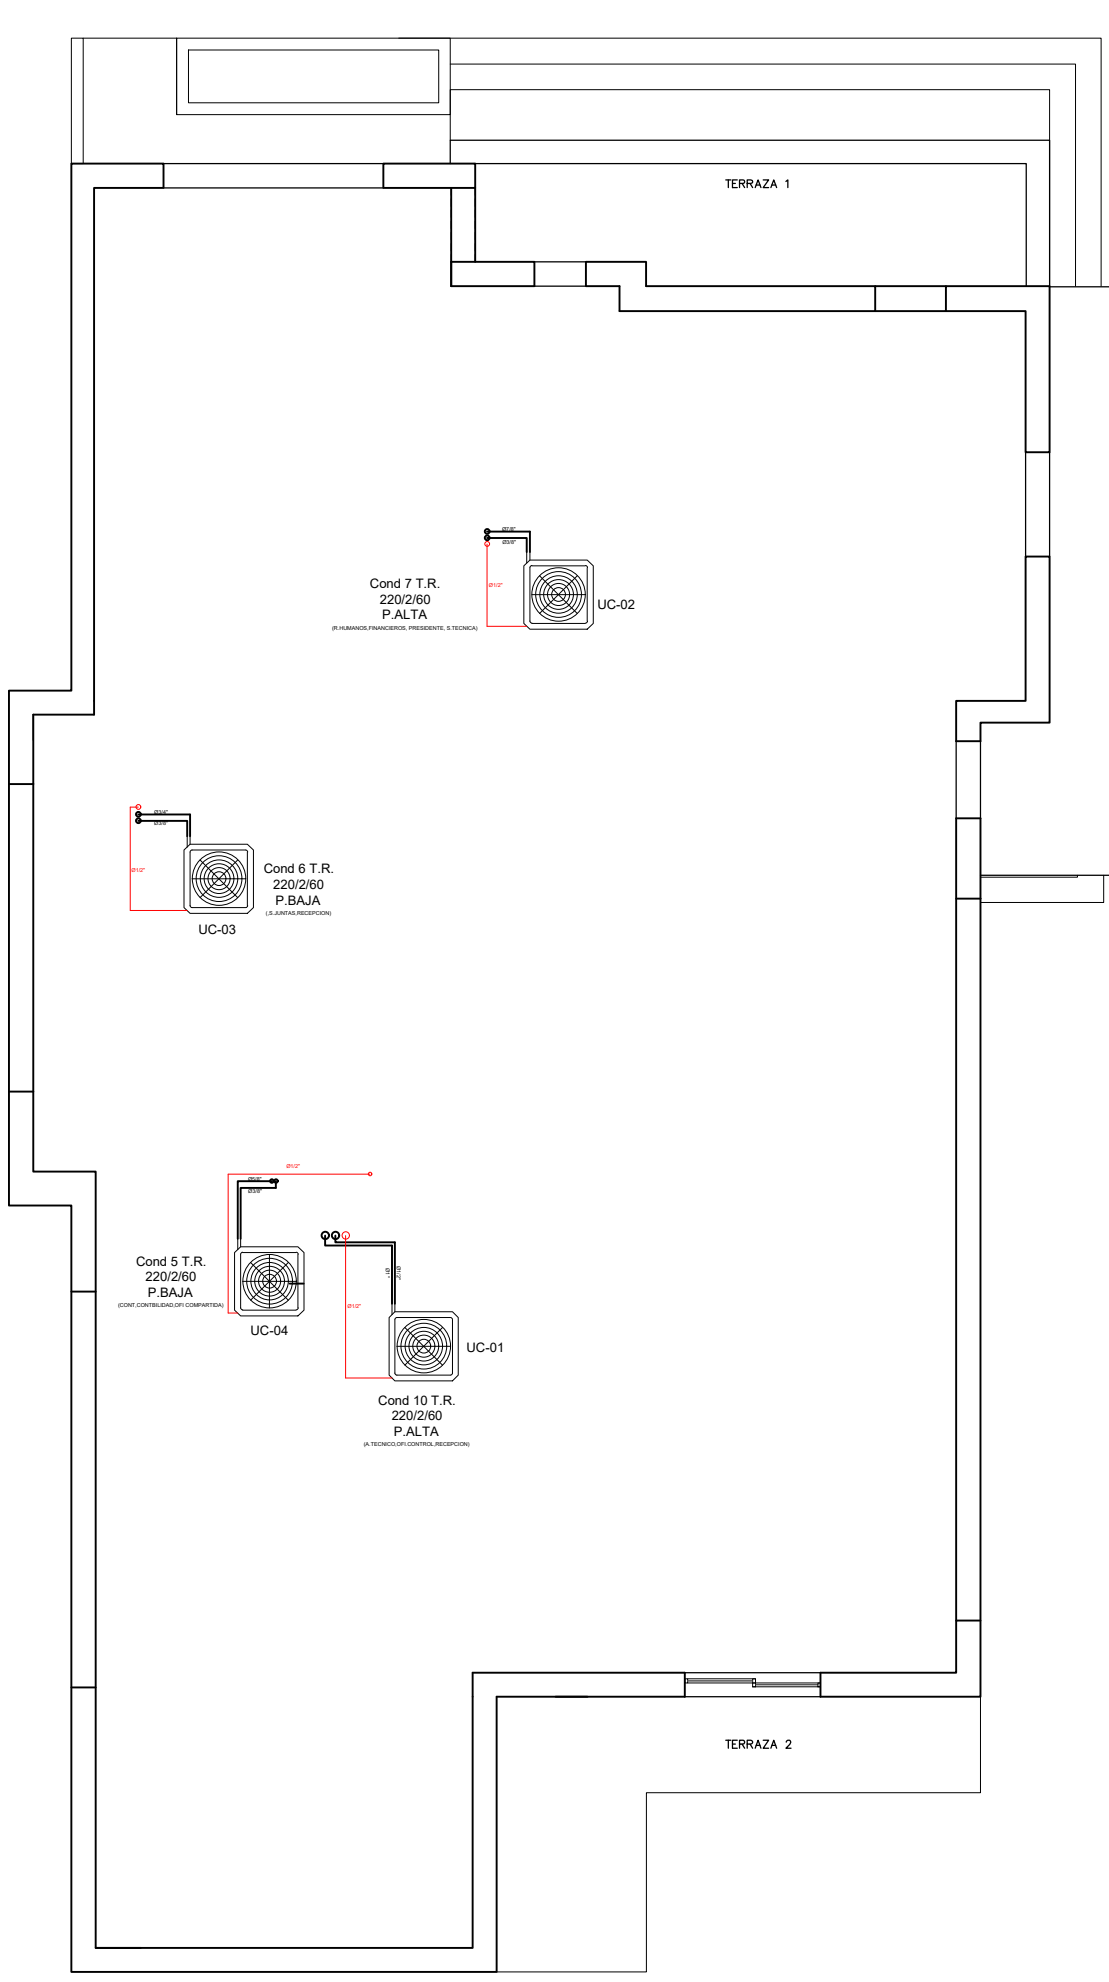

PLANTA DE AZOTEAS - INSTALACIONES MECANICAS
ESC. 1/100

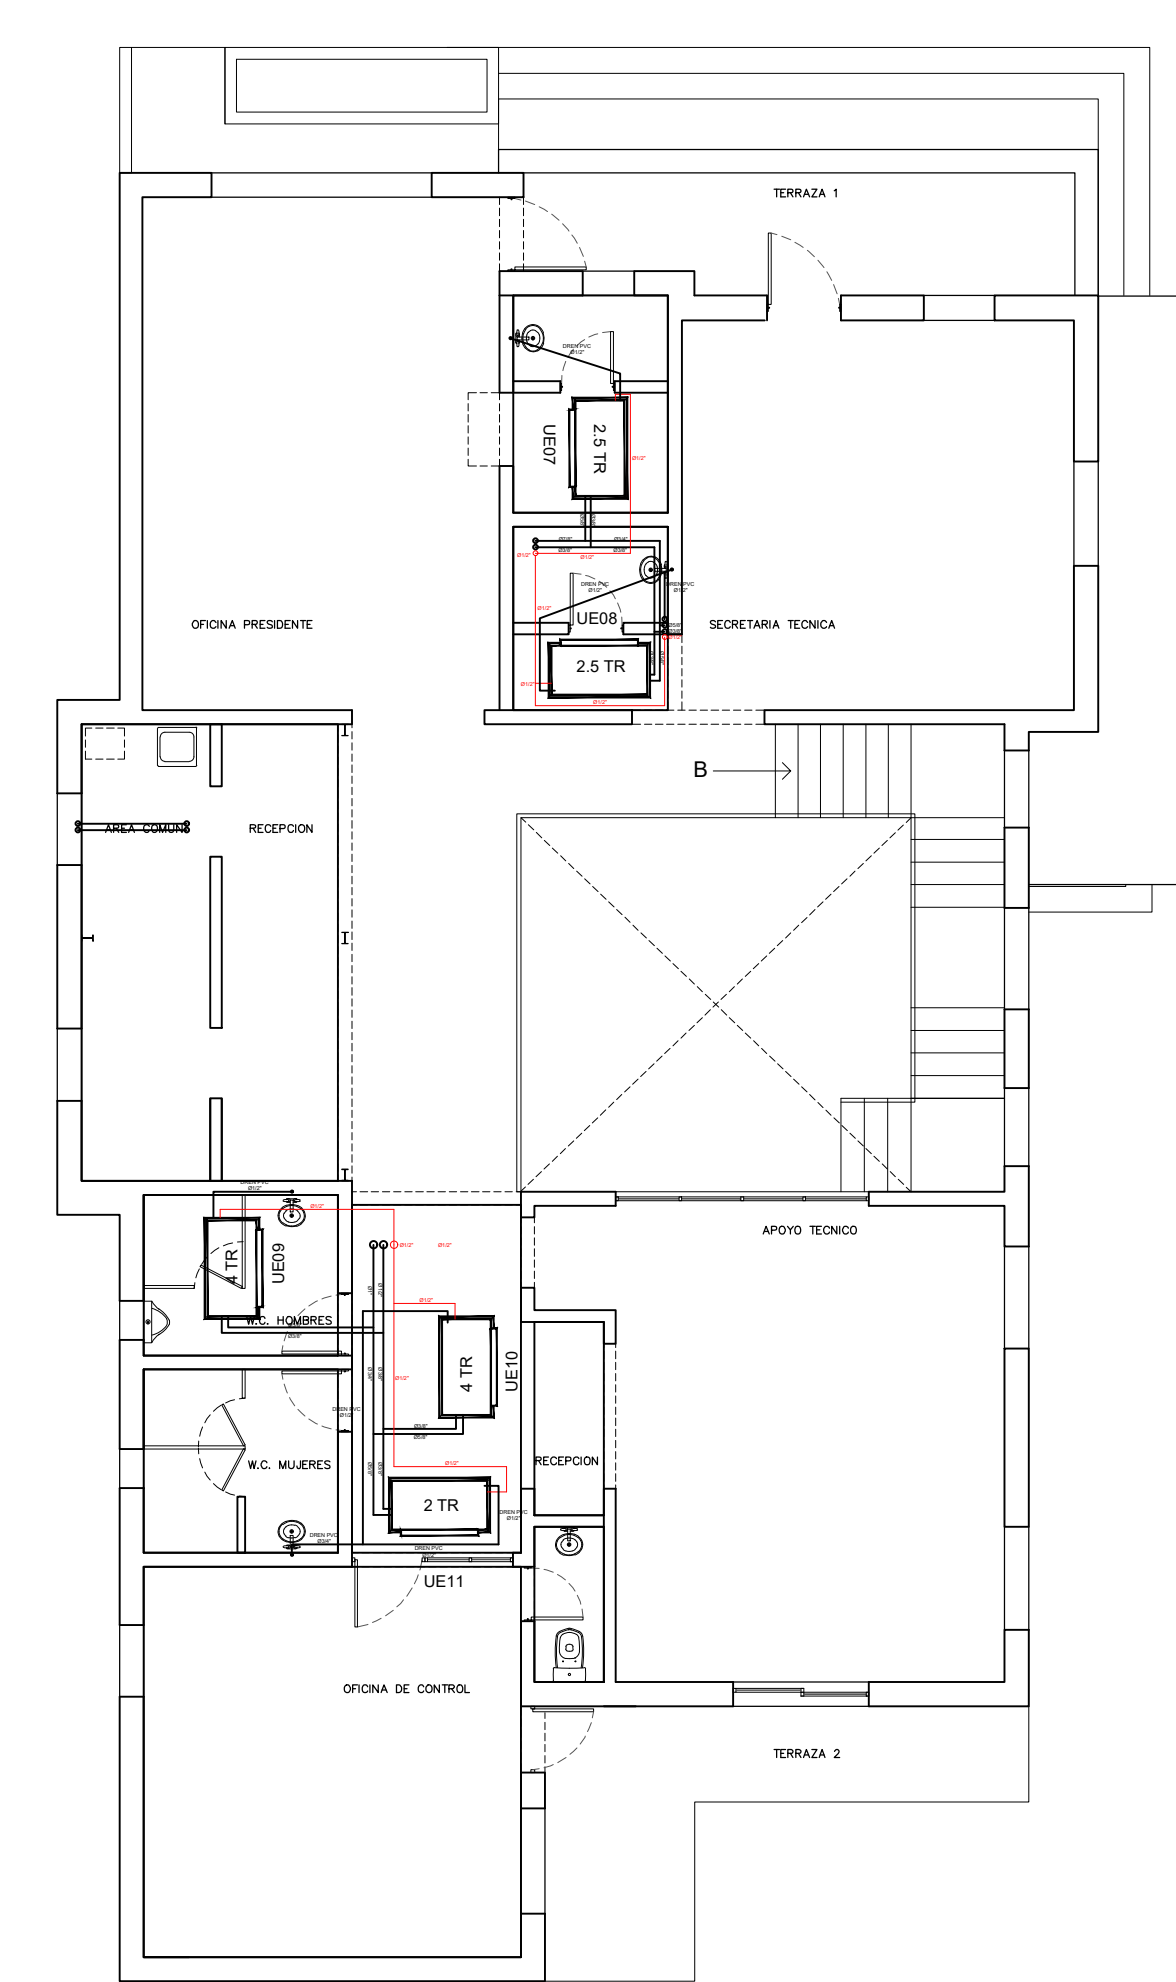

PLANTA ALTA - INSTALACIONES MECANICAS
ESC. 1/100

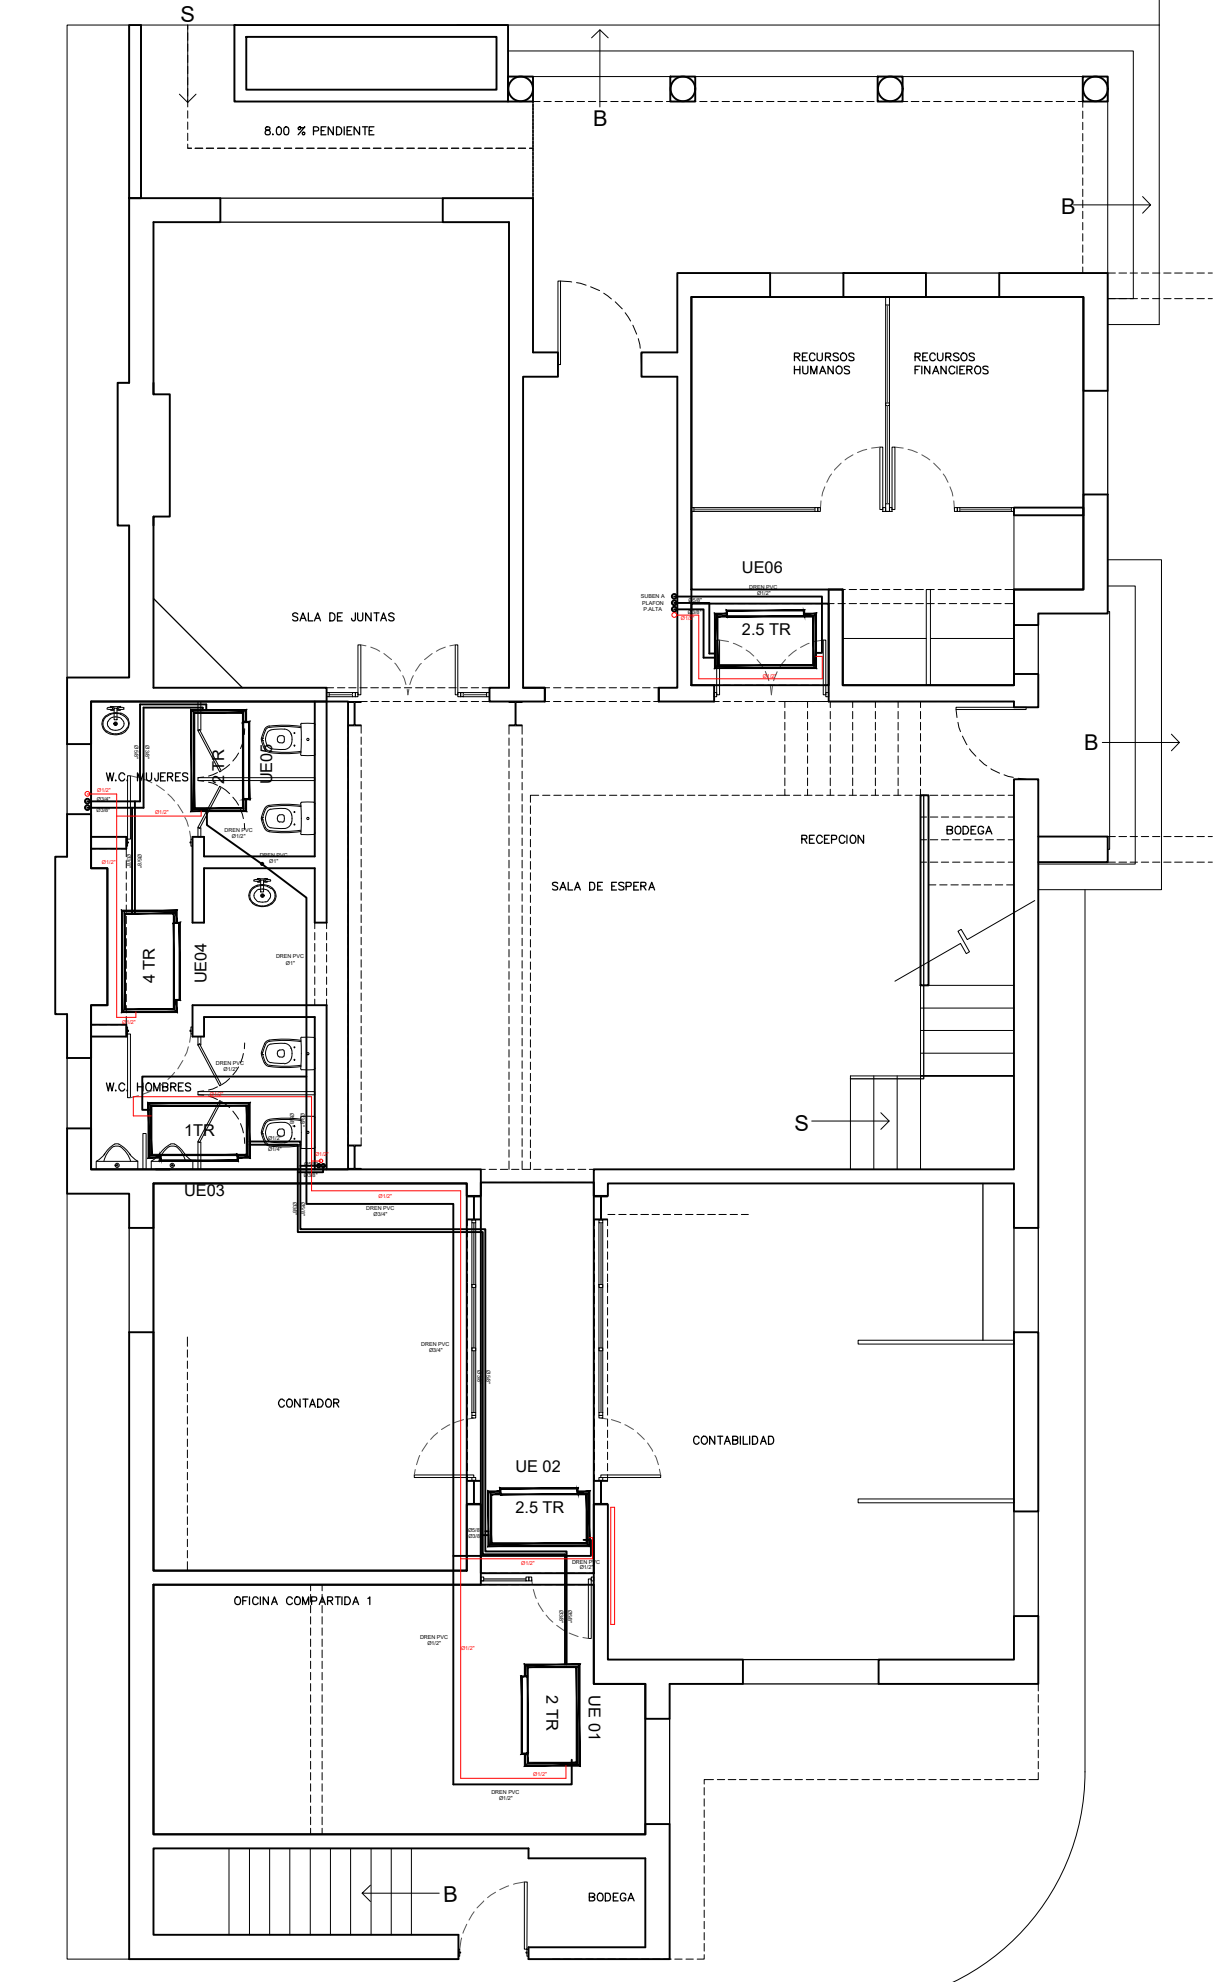


PLANTA BAJA - INSTALACIONES MECANICAS
ESC. 1/100




PROYECTO:
CONSULTOR INMOBILIARIO

LOCALIZACION DE LA CIUDAD

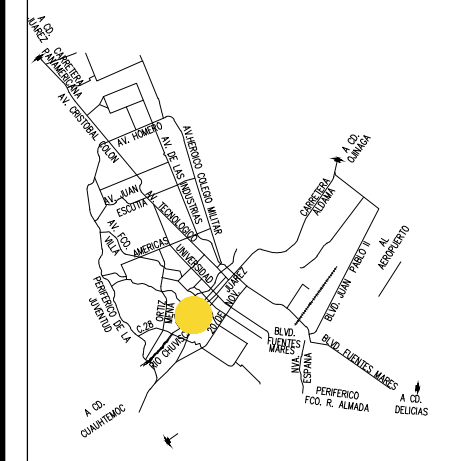

LOCALIZACION EN LA ZONA:

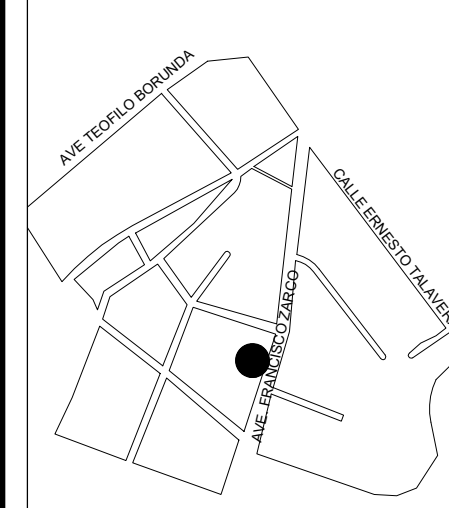

NOMBRE DEL PROYECTO:

**OFICINAS
CEDH**

UBICACIÓN:
COMISION ESTATAL DE LOS DERECHOS HUMANOS. AV. FRANCISCO ZARAGOZA, JARDINES DEL SANTUARIO, CHIHUAHUA, CHIH.

SELLOS Y AUTORIZACIONES:

PROYECTO Y DIBUJO:

ING. RUBEN CAMPOS

PERITO:

PLANO:
HVAC

ESCALA:
INDICADA

ACOTACION:
METROS

FECHA:
DICIEMBRE 2020

HC
01

CEDULA DE EQUIPO EXTERIOR DE REFRIGERACION VRF (CONDESADORAS)

CLAVE	MARCA	MODELO	CAPACIDAD ENFRIAMIENTO	CAPACIDAD CALEFACCION	REFRI.	V / Ph / Hz	M.C.A.	MAX FUSE/CB AMP	DIMENSIONES (MM) (HxWxD)	PESO (KG)	SERVICIO A:
UC-01	YORK	JTOH140VPER5S1	10 TR.	10.5 TR.	R-410A	220/2/60	48	50	1675x1210x765	236	CONTROL,RECEPCION A.TECNICO (P.ALTA)
UC-02	YORK	JTOH100VPER5S1	7 TR.	8.1 TR.	R-410A	220/2/60	35	40	1675x950x765	185	PRESIDENTE, S.TECNICA R. HUMANOS Y FINANCIEROS
UC-03	YORK	JTOH080VPER5S1	6 TR.	6.1 TR.	R-410A	220/2/60	26	30	1675x950x765	185	SALA DE JUNTAS RECEPCION, S. ESPERA
UC-04	YORK	JTOH060HSEBOAQ	5 TR.	5 TR.	R-410A	220/2/60	28	30	1380x950x370	97	CONTADOR,CONTABILIDAD O.COMPARTIDA

CEDULA DE EQUIPO INTERIOR DE REFRIGERACION VRF (EVAPORADORAS)

CLAVE	MARCA	MODELO	CAPACIDAD ENFRIAMIENTO	CAPACIDAD CALEFACCION	REFRI.	V / Ph / Hz	M.C.A.	MAX FUSE/CB AMP	DIMENSIONES (INCHES) (HxWxD)	PESO (KG)	SERVICIO A:
UE-01	YORK	JTDH071H0NB0AQ	2 TR.	2 TR.	R-410A	220/1/60	.65	5	270 x 975 x 720	35	OFICINA COMPARTIDA P.BAJA
UE-02	YORK	JTDH090H0NB0AQ	2.5 TR.	2.5 TR.	R-410A	220/1/60	1.4	5	350 x 975 x 800	46	CONTABILIDAD P.BAJA
UE-03	YORK	JTDH036H0NB0AQ	1 TR.	1 TR.	R-410A	220/1/60	.55	5	270 x 725 x 720	26	CONTADOR P.BAJA
UE-04	YORK	JTDH142H0NB0AQ	4 TR.	4 TR.	R-410A	220/1/60	1.9	5	350 x 1375 x 800	58	RECEPCION P.BAJA
UE-05	YORK	JTDH071H0NB0AQ	2 TR.	2 TR.	R-410A	220/1/60	.65	5	270 x 975 x 720	35	SALA DE JUNTAS P.BAJA
UE-06	YORK	JTDH090H0NB0AQ	2.5 TR.	2.5 TR.	R-410A	220/1/60	1.4	5	350 x 975 x 800	46	R. HUMANOS Y FINANCIEROS
UE-07	YORK	JTDH090H0NB0AQ	2.5 TR.	2.5 TR.	R-410A	220/1/60	1.4	5	350 x 975 x 800	46	O. PRESIDENTE P.ALTA
UE-08	YORK	JTDH090H0NB0AQ	2.5 TR.	2.5 TR.	R-410A	220/1/60	1.4	5	350 x 975 x 800	46	SECRETARIA TECNICA P.ALTA
UE-09	YORK	JTDH142H0NB0AQ	4 TR.	4 TR.	R-410A	220/1/60	1.9	5	350 x 1375 x 800	58	RECEPCION P. ALTA
UE-10	YORK	JTDH142H0NB0AQ	4 TR.	4 TR.	R-410A	220/1/60	1.9	5	350 x 1375 x 800	58	APOYO TECNICO P. ALTA
UE-11	YORK	JTDH071H0NB0AQ	2 TR.	2 TR.	R-410A	220/1/60	.65	5	270 x 975 x 720	58	OFICINA CONTROL P.ALTA

CEULA DE EQUIPO DE EXTRACCION EDIFICIO ASEGURADOS

CLAVE	MARCA	MODELO	TIPO	CAPACIDAD	V / Ph / Hz	POTENCIA W	DIMENSIONES (INCHES) (HxWxD)	PESO (Kg)	SERVICIO A:
EXT-01	S&P	CFP 500	CENTRIFUGO	288 CFM	110/1/60	35	12 x 12	4.7	BAÑO M. P.BAJA
EXT-02	S&P	CFP 500	CENTRIFUGO	288 CFM	110/1/60	35	12 x 12	4.7	BAÑO H. P.BAJA
EXT-03	S&P	CFP 500	CENTRIFUGO	288 CFM	110/1/60	35	12 x 12	4.7	BAÑO M. P.ALTA
EXT-04	S&P	CFP 500	CENTRIFUGO	288 CFM	110/1/60	35	12 x 12	4.7	BAÑO H. PALTA
EXT-05	S&P	FUTURE 150	CENTRIFUGO	176 CFM	110/1/60	24	8 x 8	1.1	BAÑO SECRETARIA TECNICA
EXT-06	S&P	FUTURE 150	CENTRIFUGO	176 CFM	110/1/60	24	8 x 8	1.1	BAÑO PRESIDENTE

- * DESCONECTADOR DE SERVICIO POR CONTRATISTA ELECTRICO
- * LAS HUECOS EN TECHO PARA PASADASE LAS LINEAS DE REFRIGERANTE SERA POR EL CONTRATISTA DE TECHO.
- * LAS PASADAS EN TECHO DE LAS LINEAS DE REFRIGERANTE SERAN SELLADAS POR EL CONTRATISTA DE TECHO.
- * INSTALACION ELECTRICA Y DE GAS , A UN METRO DEL EQUIPO.

CEDULA DE EQUIPOS