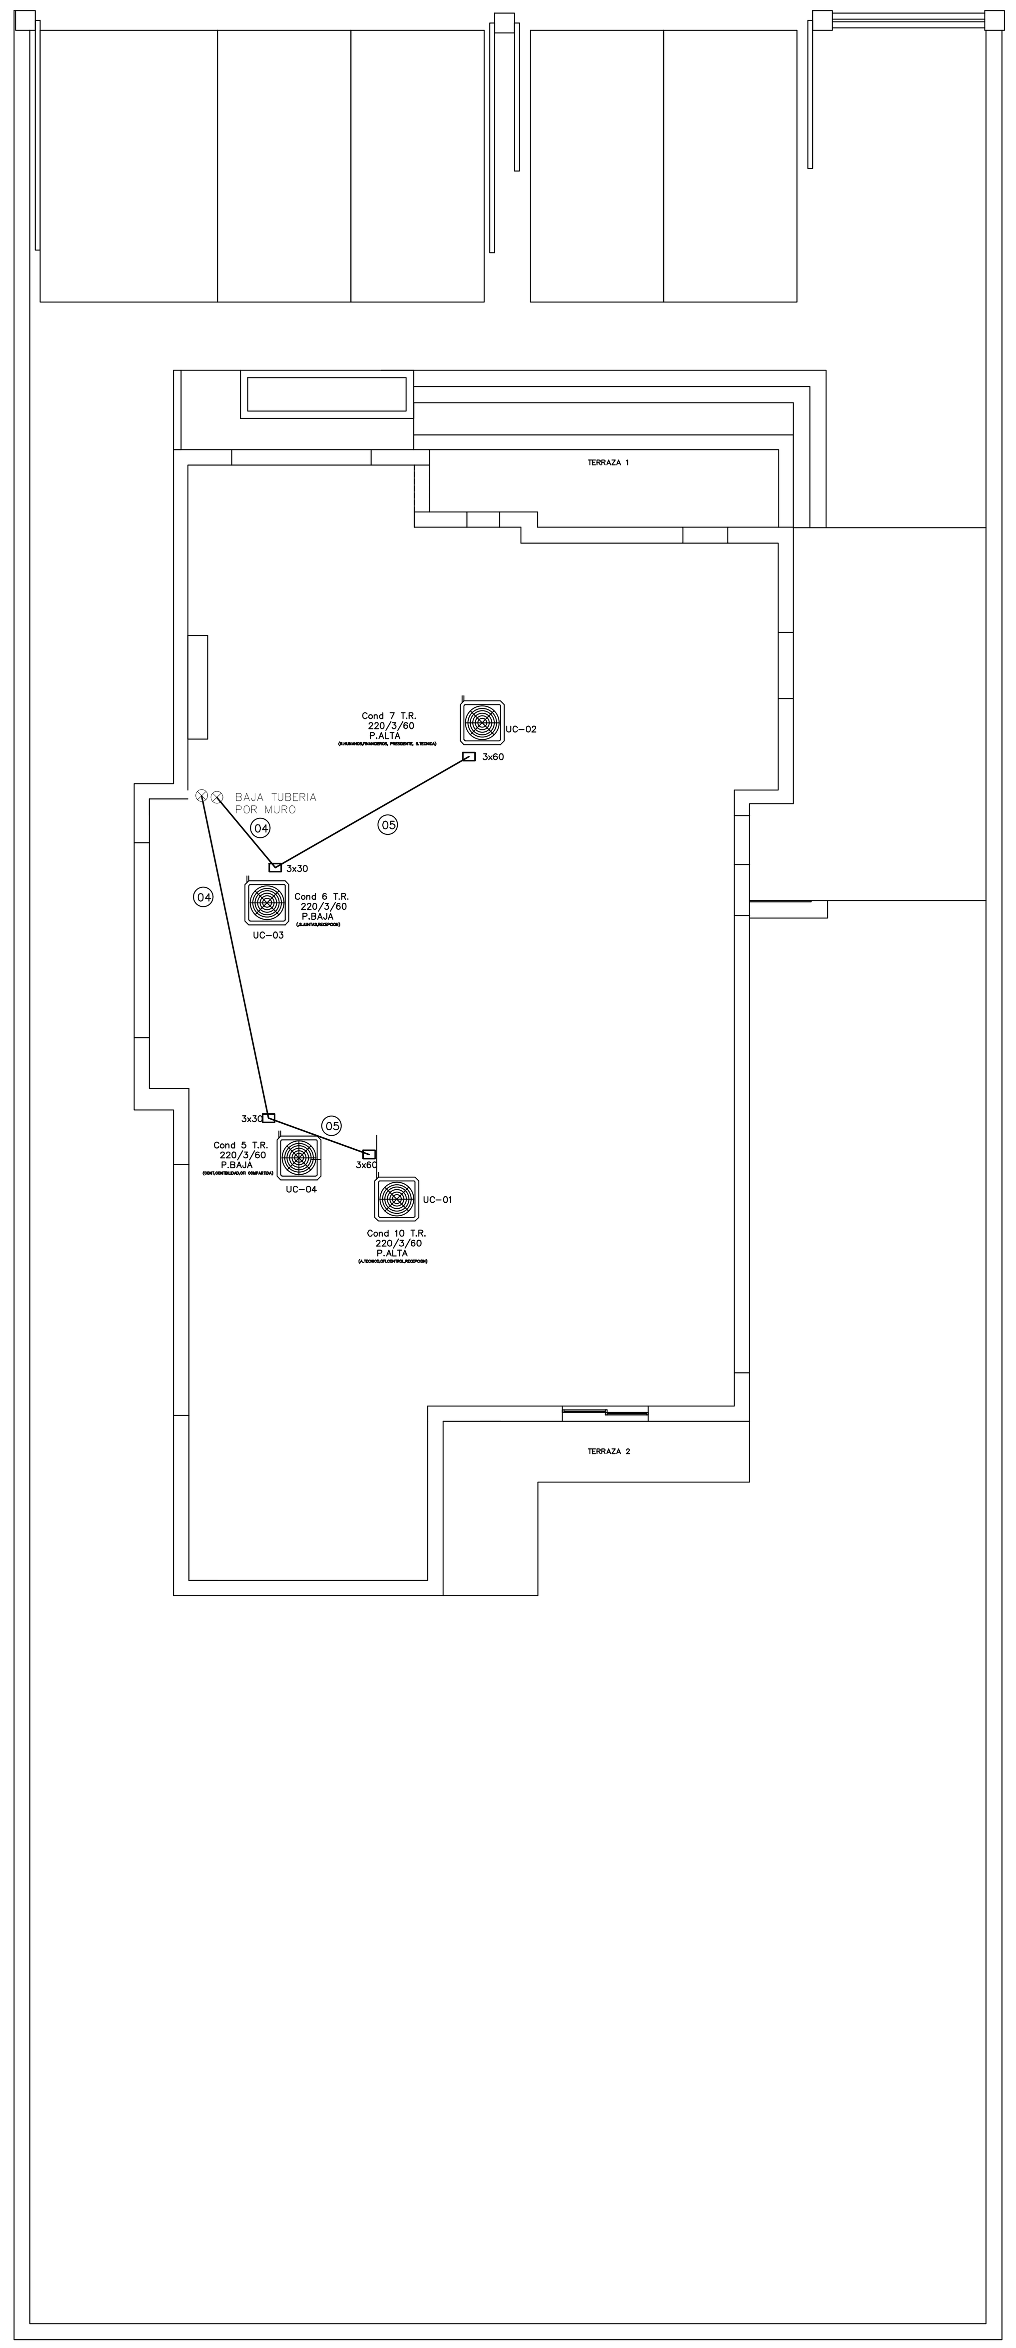

PLANTA DE AZOTEAS – INSTALACIÓN ELÉCTRICA EN CLIMAS
ESC. 1/125

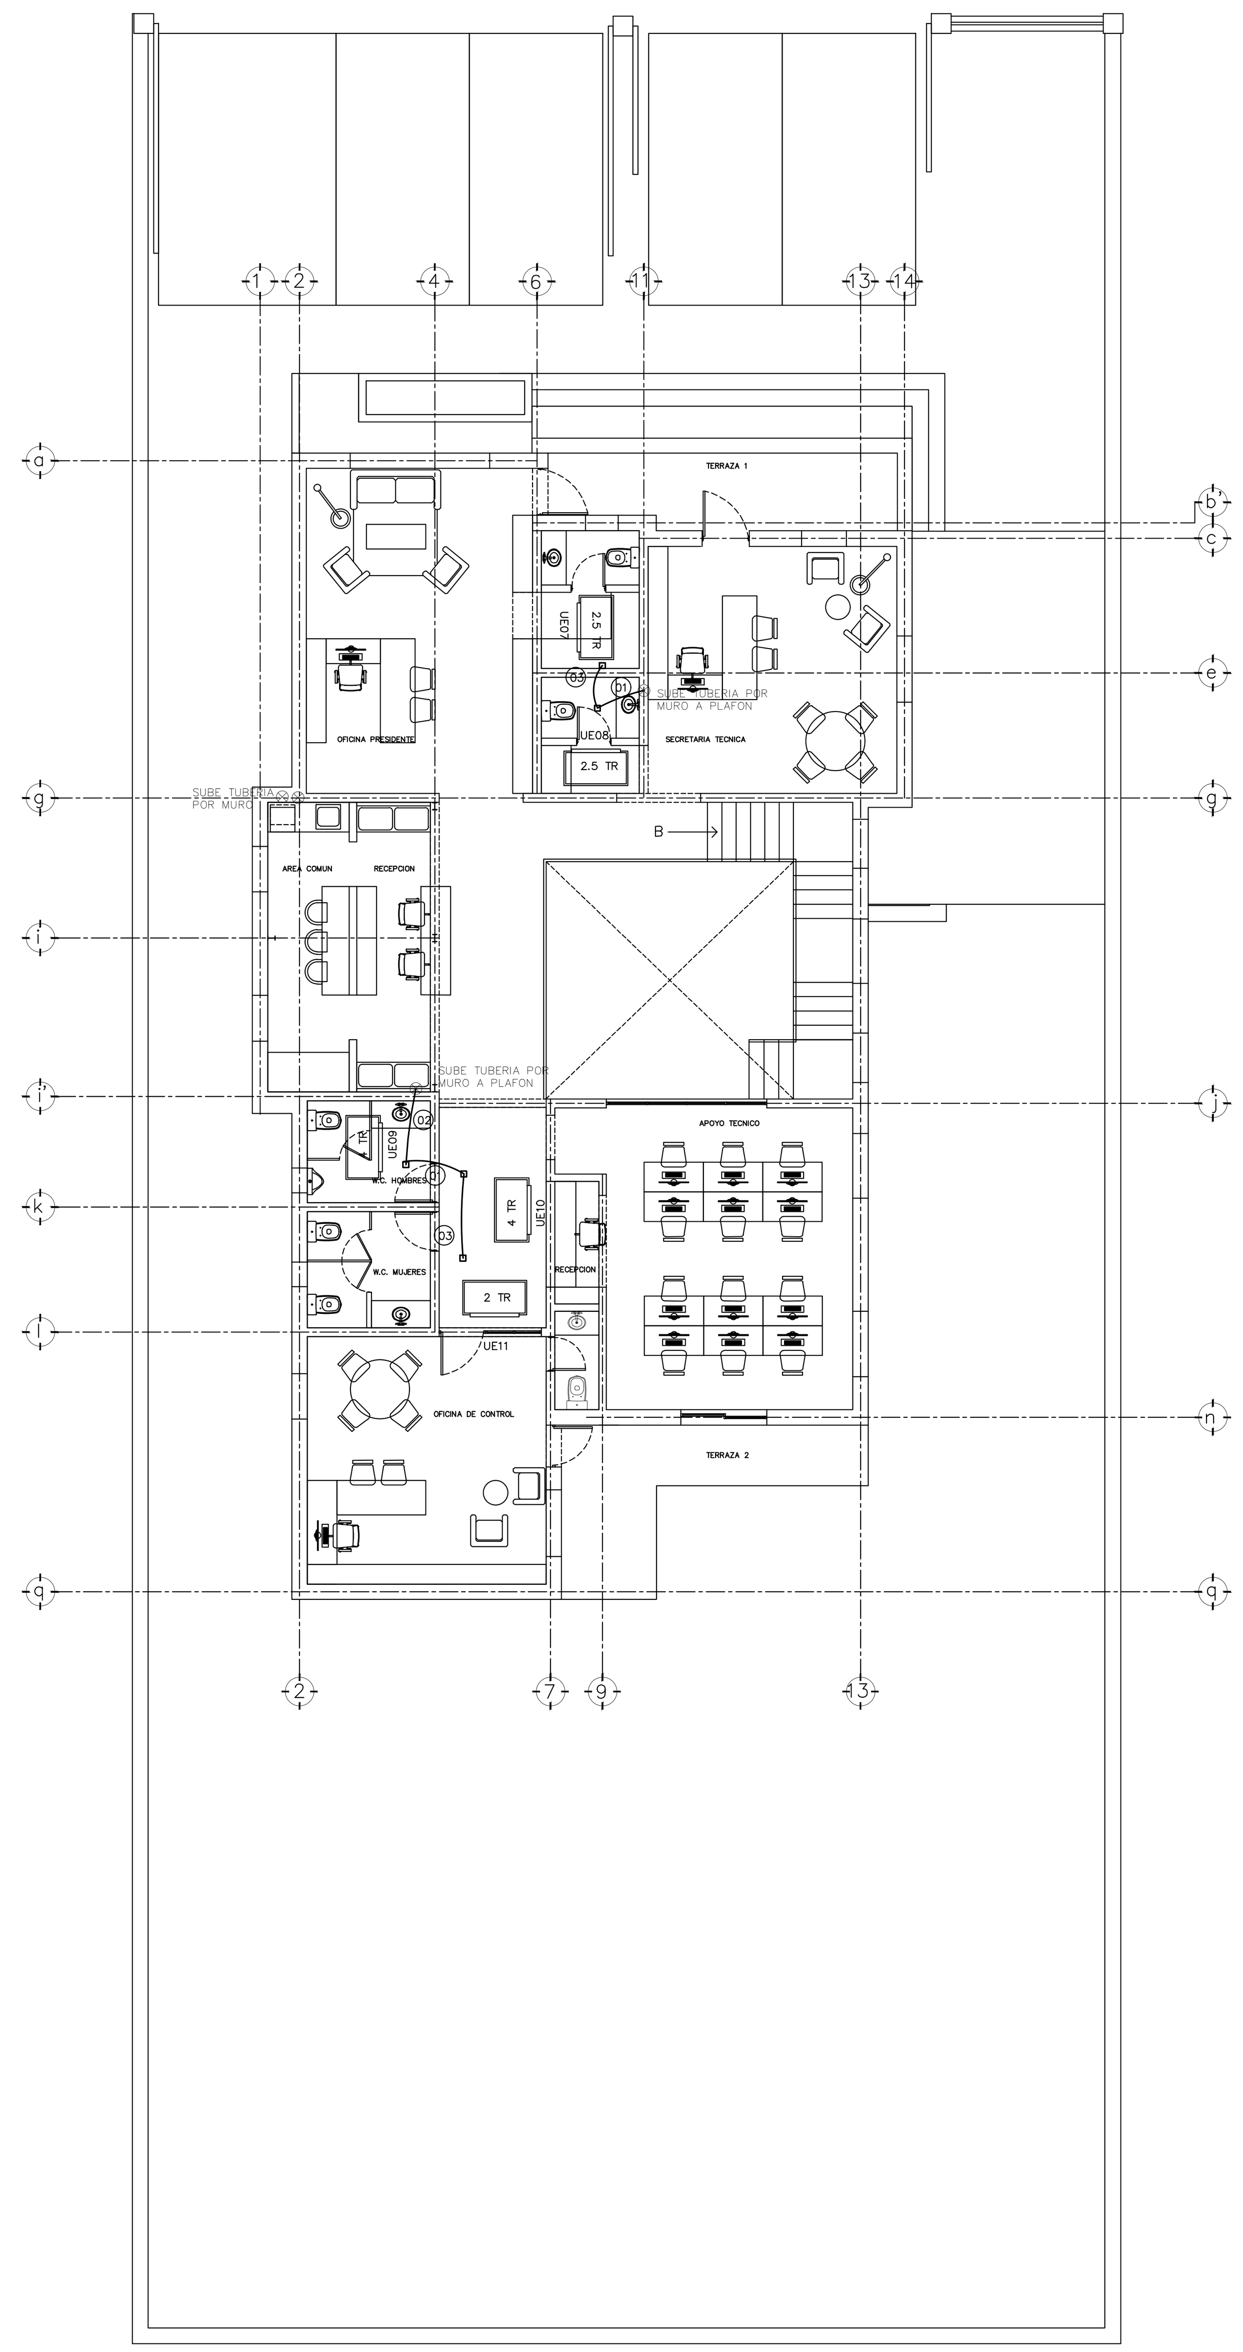

PLANTA ALTA – INSTALACIÓN ELÉCTRICA EN CLIMAS
ESC. 1/125

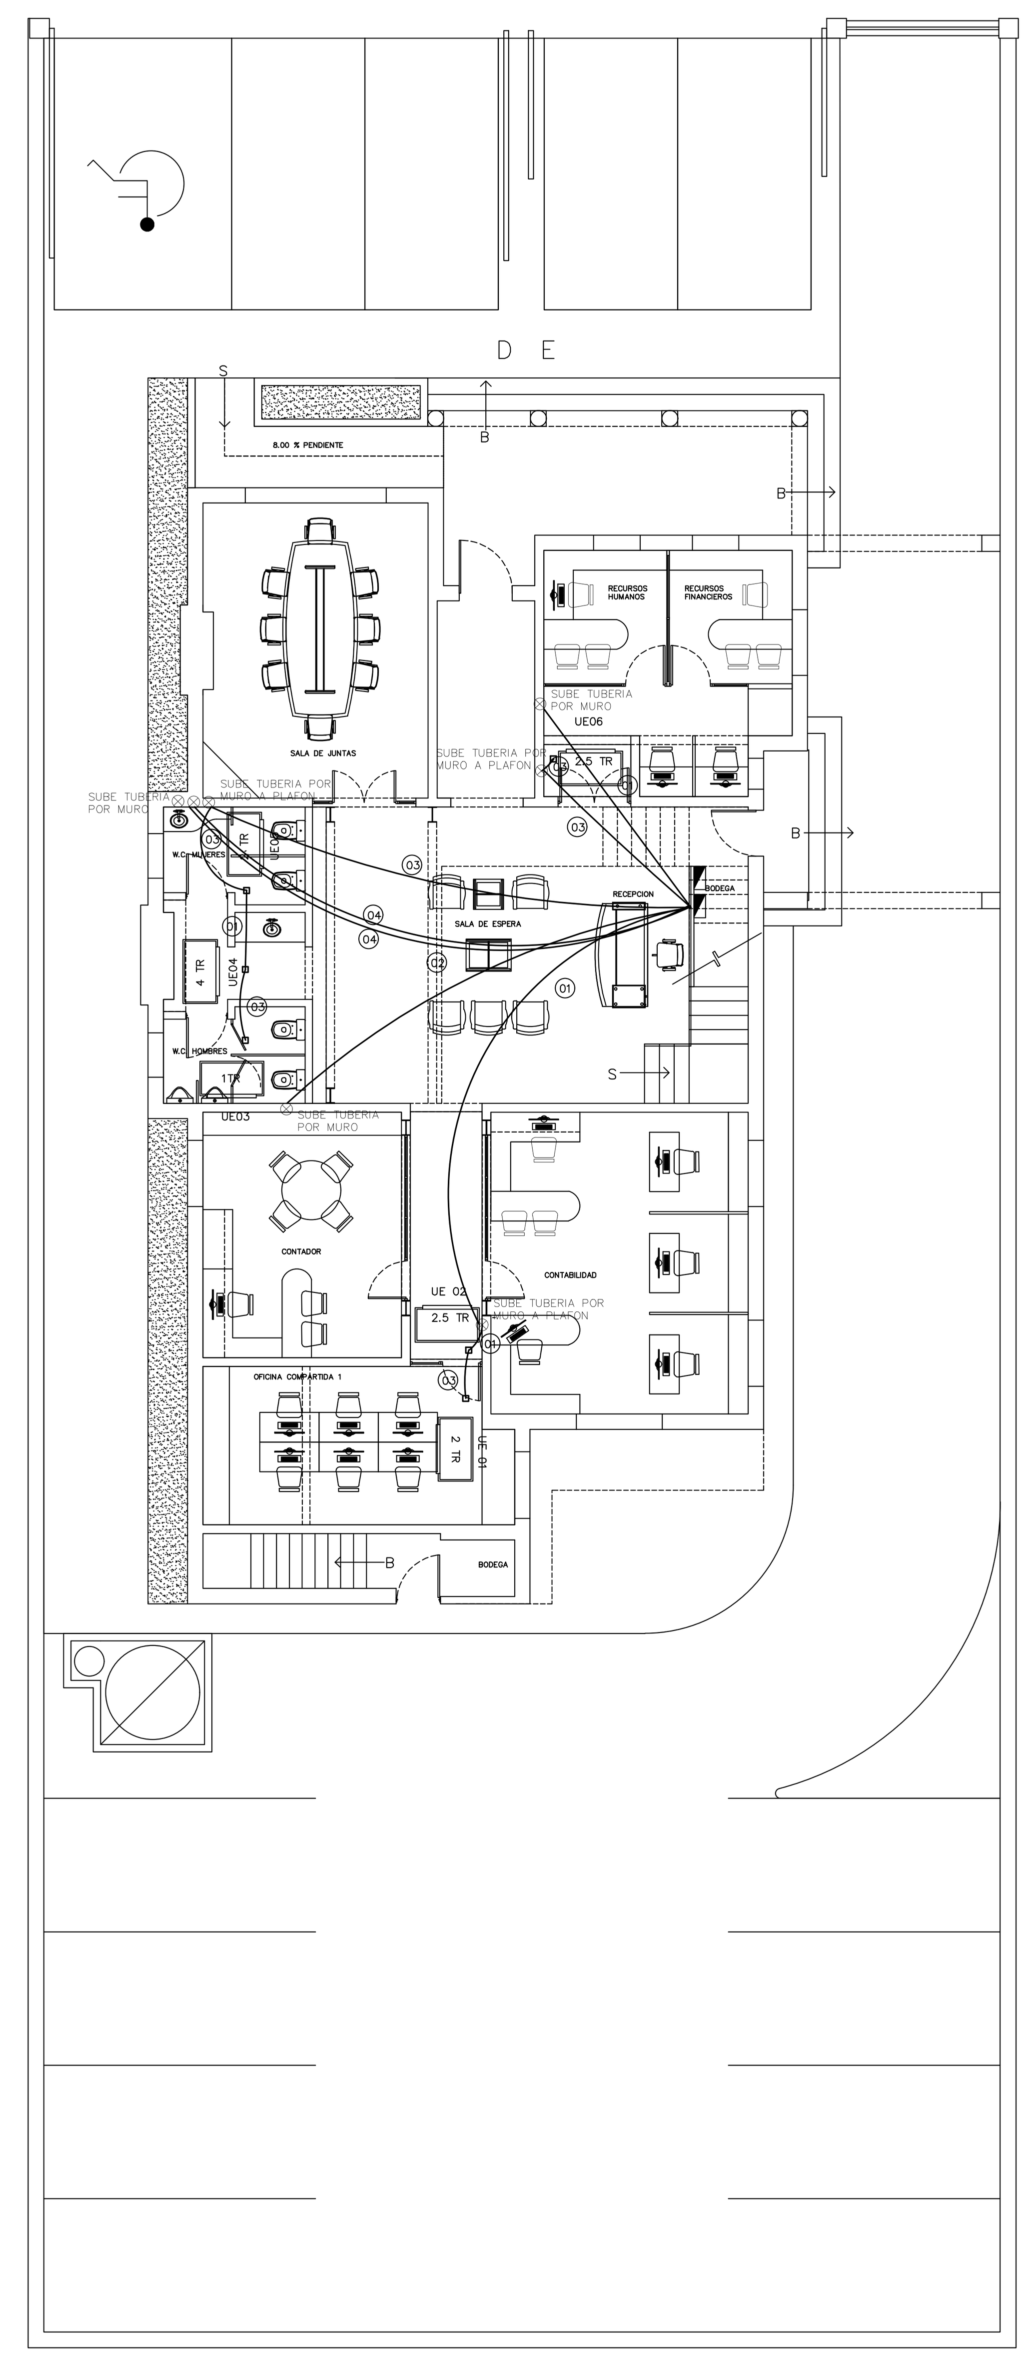

PLANTA BAJA – INSTALACIÓN ELÉCTRICA DE CLIMAS
ESC. 1/125

PROYECTO:

COMISIÓN ESTATAL DE LOS DERECHOS HUMANOS
CHIHUAHUA

CONSULTOR INMOBILIARIO

LOCALIZACION DE LA CIUDAD

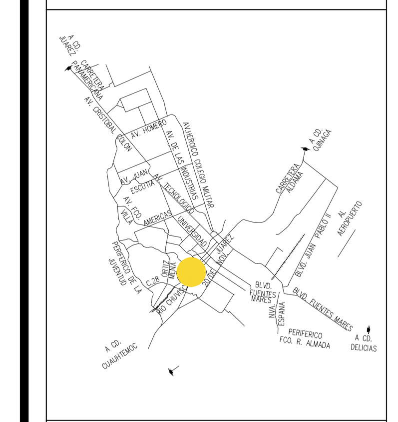

LOCALIZACION EN LA ZONA:

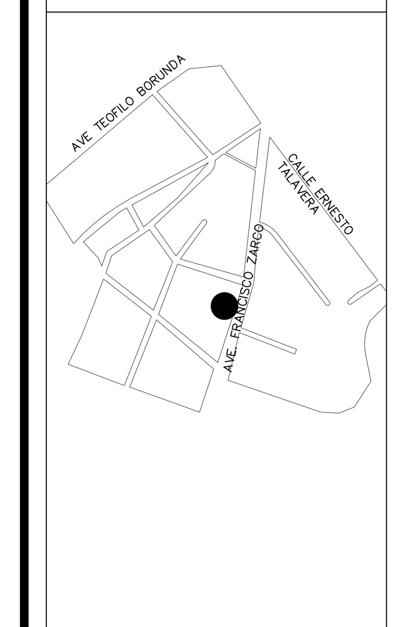

NOMBRE DEL PROYECTO:

OFICINAS CEDH

UBICACIÓN:

COMISIÓN ESTATAL DE LOS DERECHOS HUMANOS. AV. FRANCISCO ZARCO, JARDINES DEL SANTUARIO,CHIHUAHUA, CHIH.

SELLOS Y AUTORIZACIONES:

PROYECTO Y DIBUJO:

ING. LORENZO SOLANO

PERITO:

PLANO:

ELÉCTRICO CLIMAS

ESCALA:
INDICADA

ACOTACION:
METROS

FECHA:
DICIEMBRE 2020

EL 02