




PLANTA BAJA - ESTADO ACTUAL
 ESC. 1/150

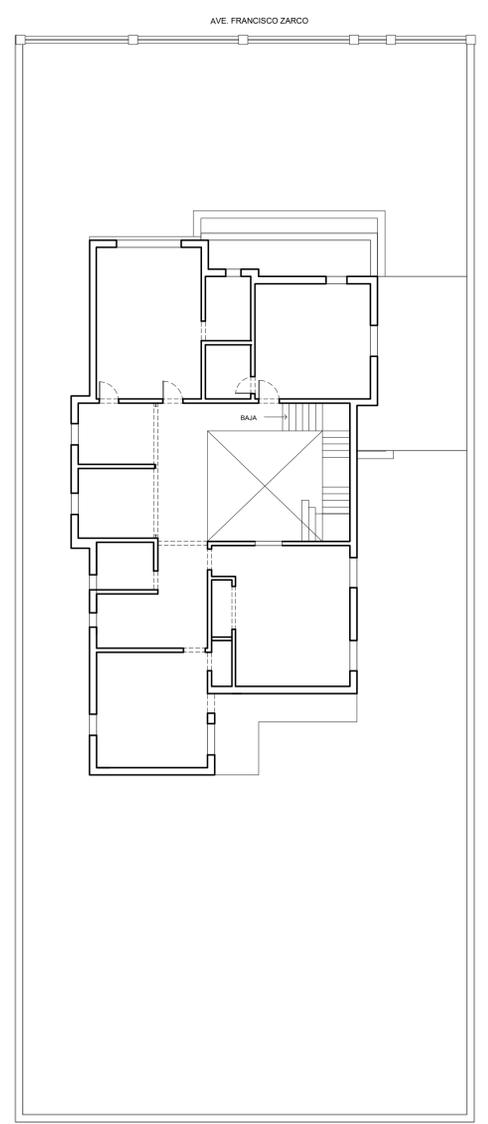

PLANTA ALTA - ESTADO ACTUAL
 ESC. 1/150

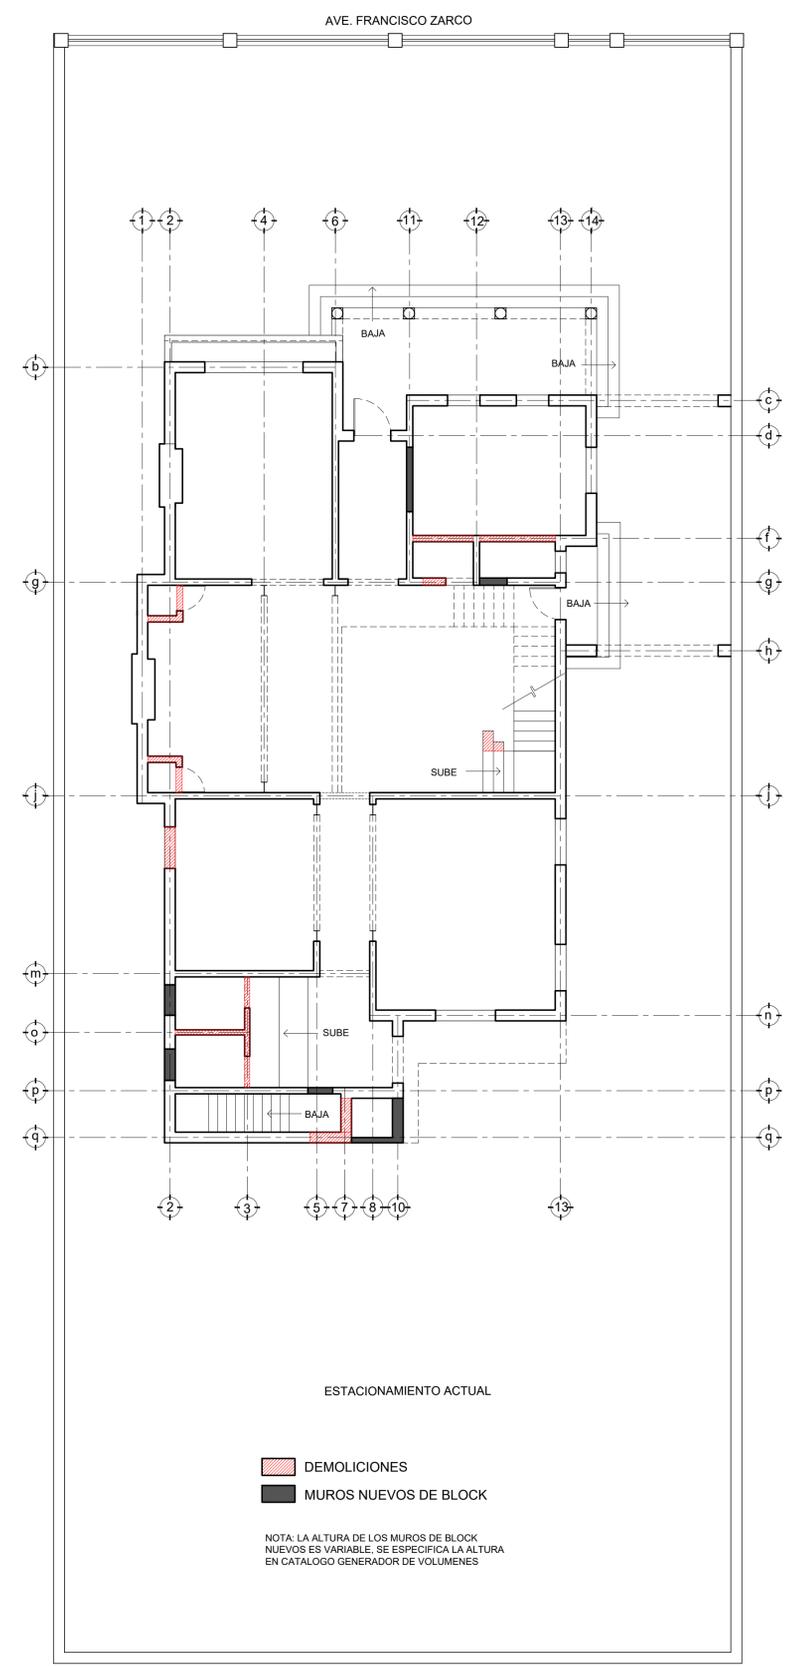

PLANTA BAJA - DEMOLICIONES Y MUROS NUEVOS
 ESC. 1/100

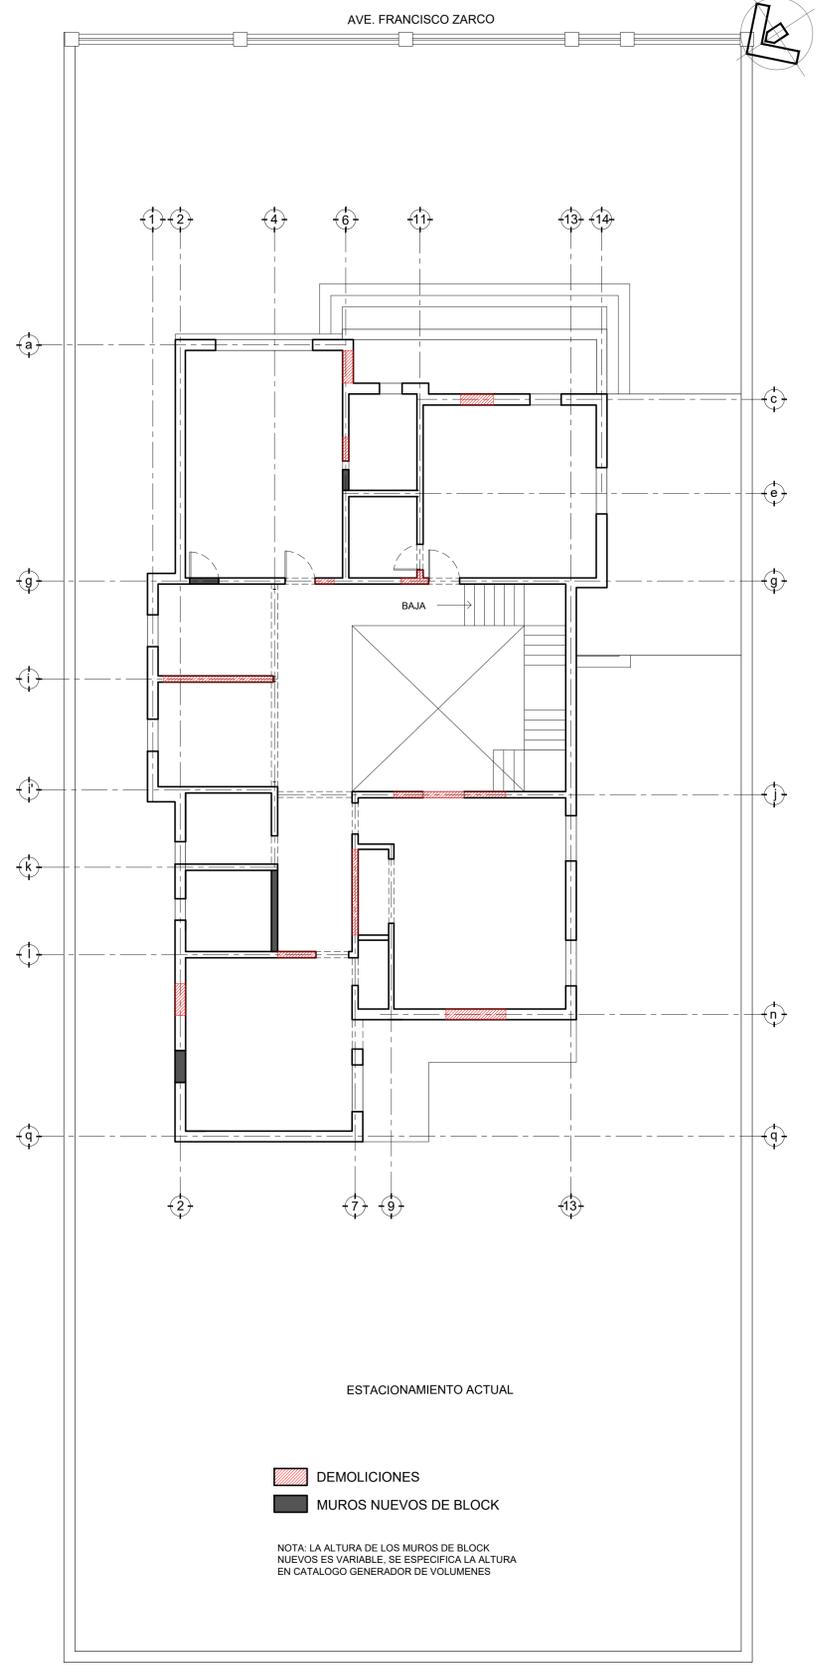

PLANTA ALTA - DEMOLICIONES Y MUROS NUEVOS
 ESC. 1/100