




PLANTA BAJA DE ILUMINACIÓN
ESC. 1/125

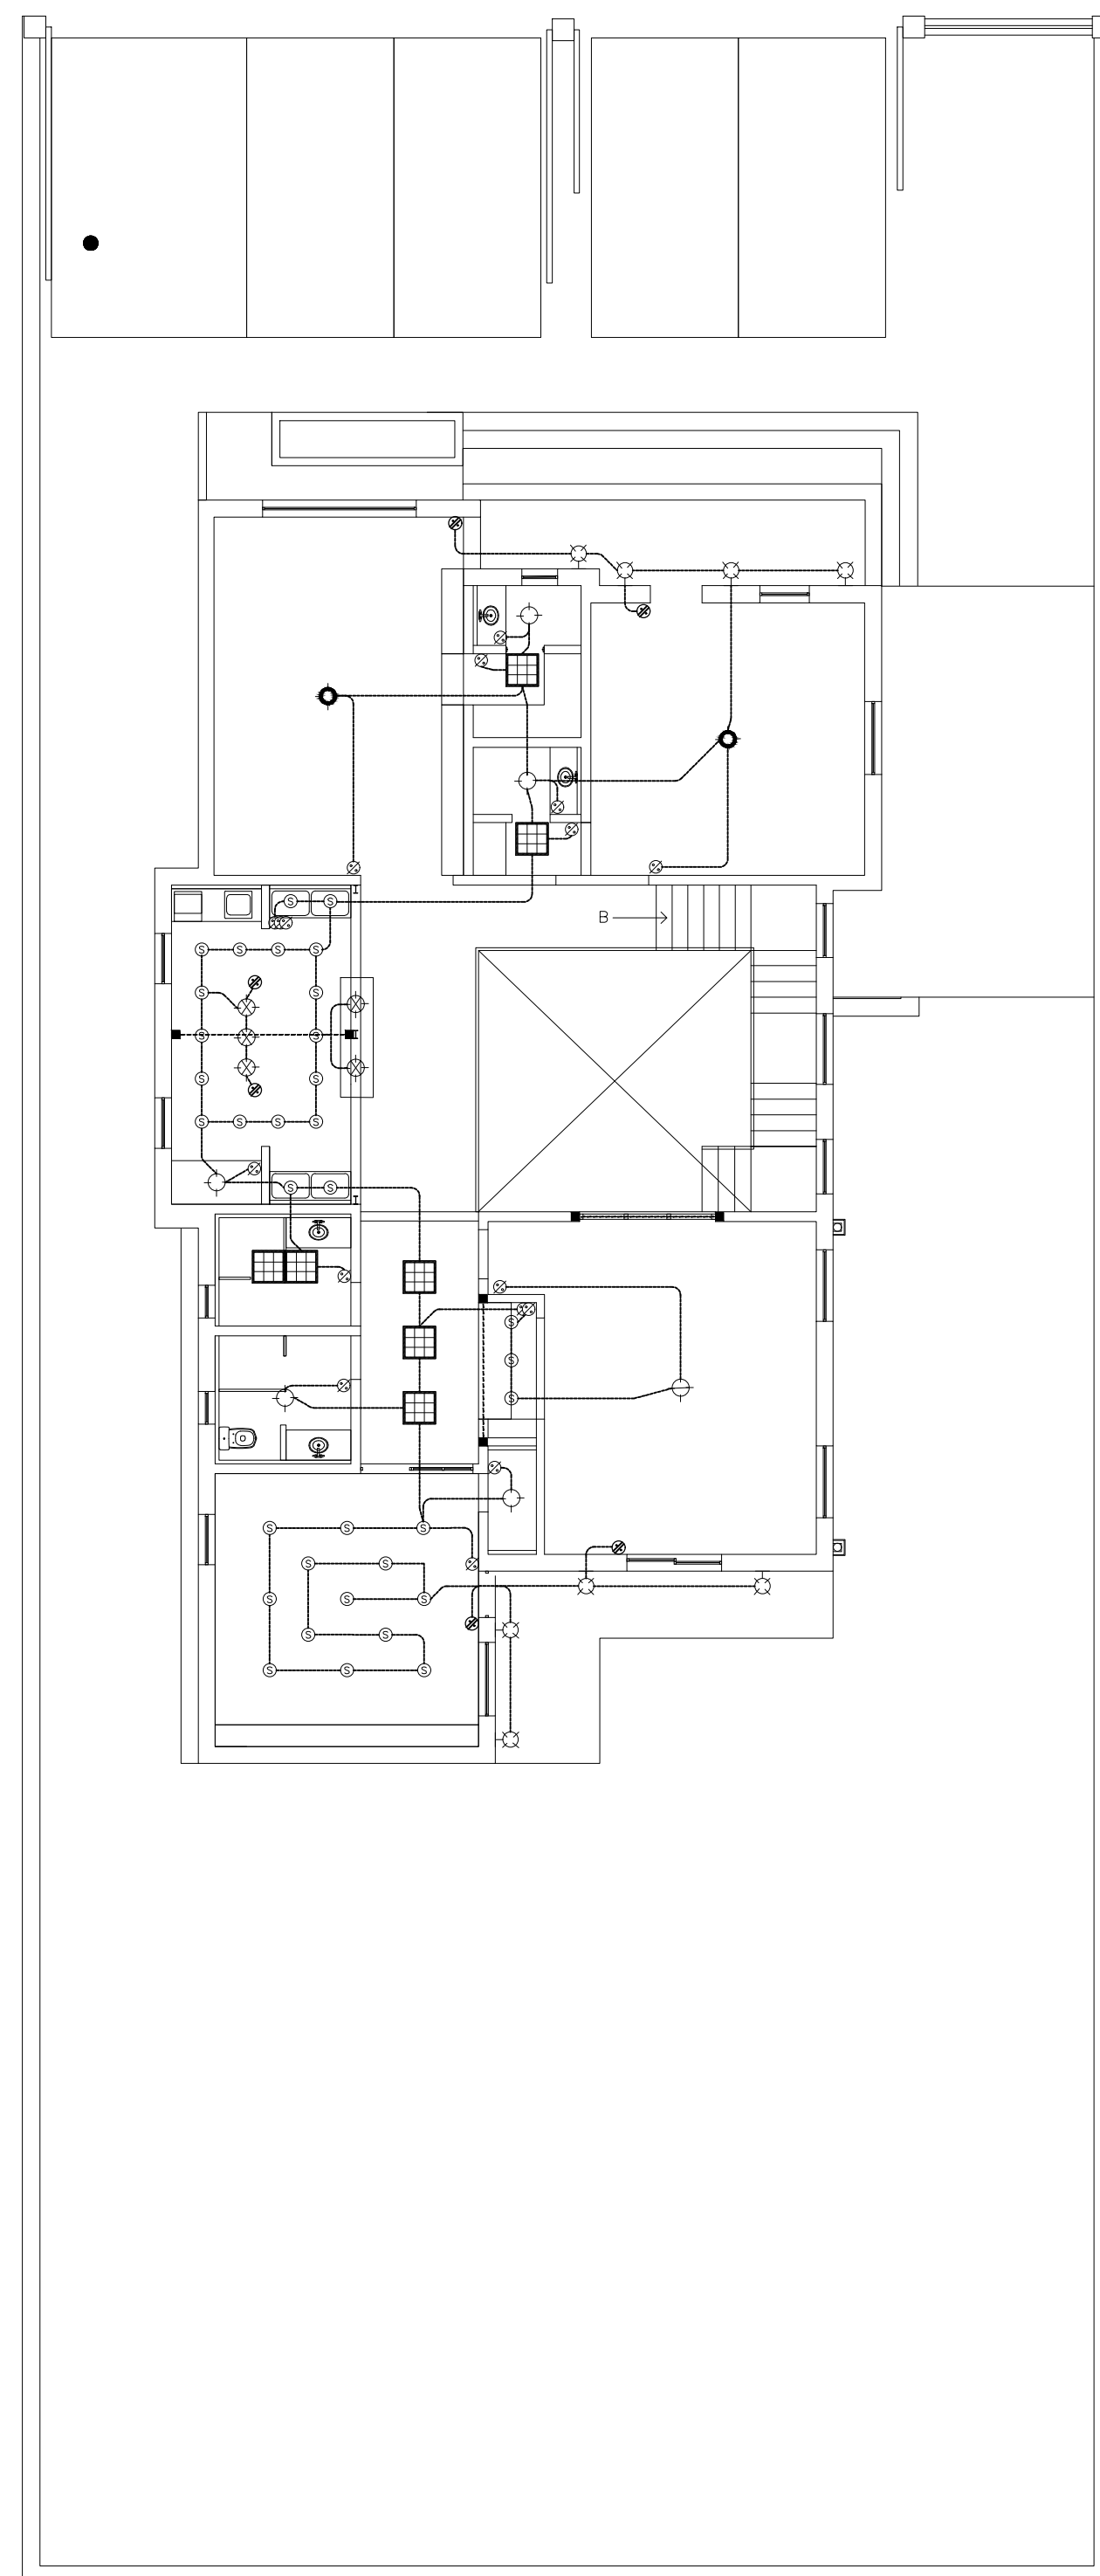

PLANTA ALTA DE ILUMINACIÓN
ESC. 1/125

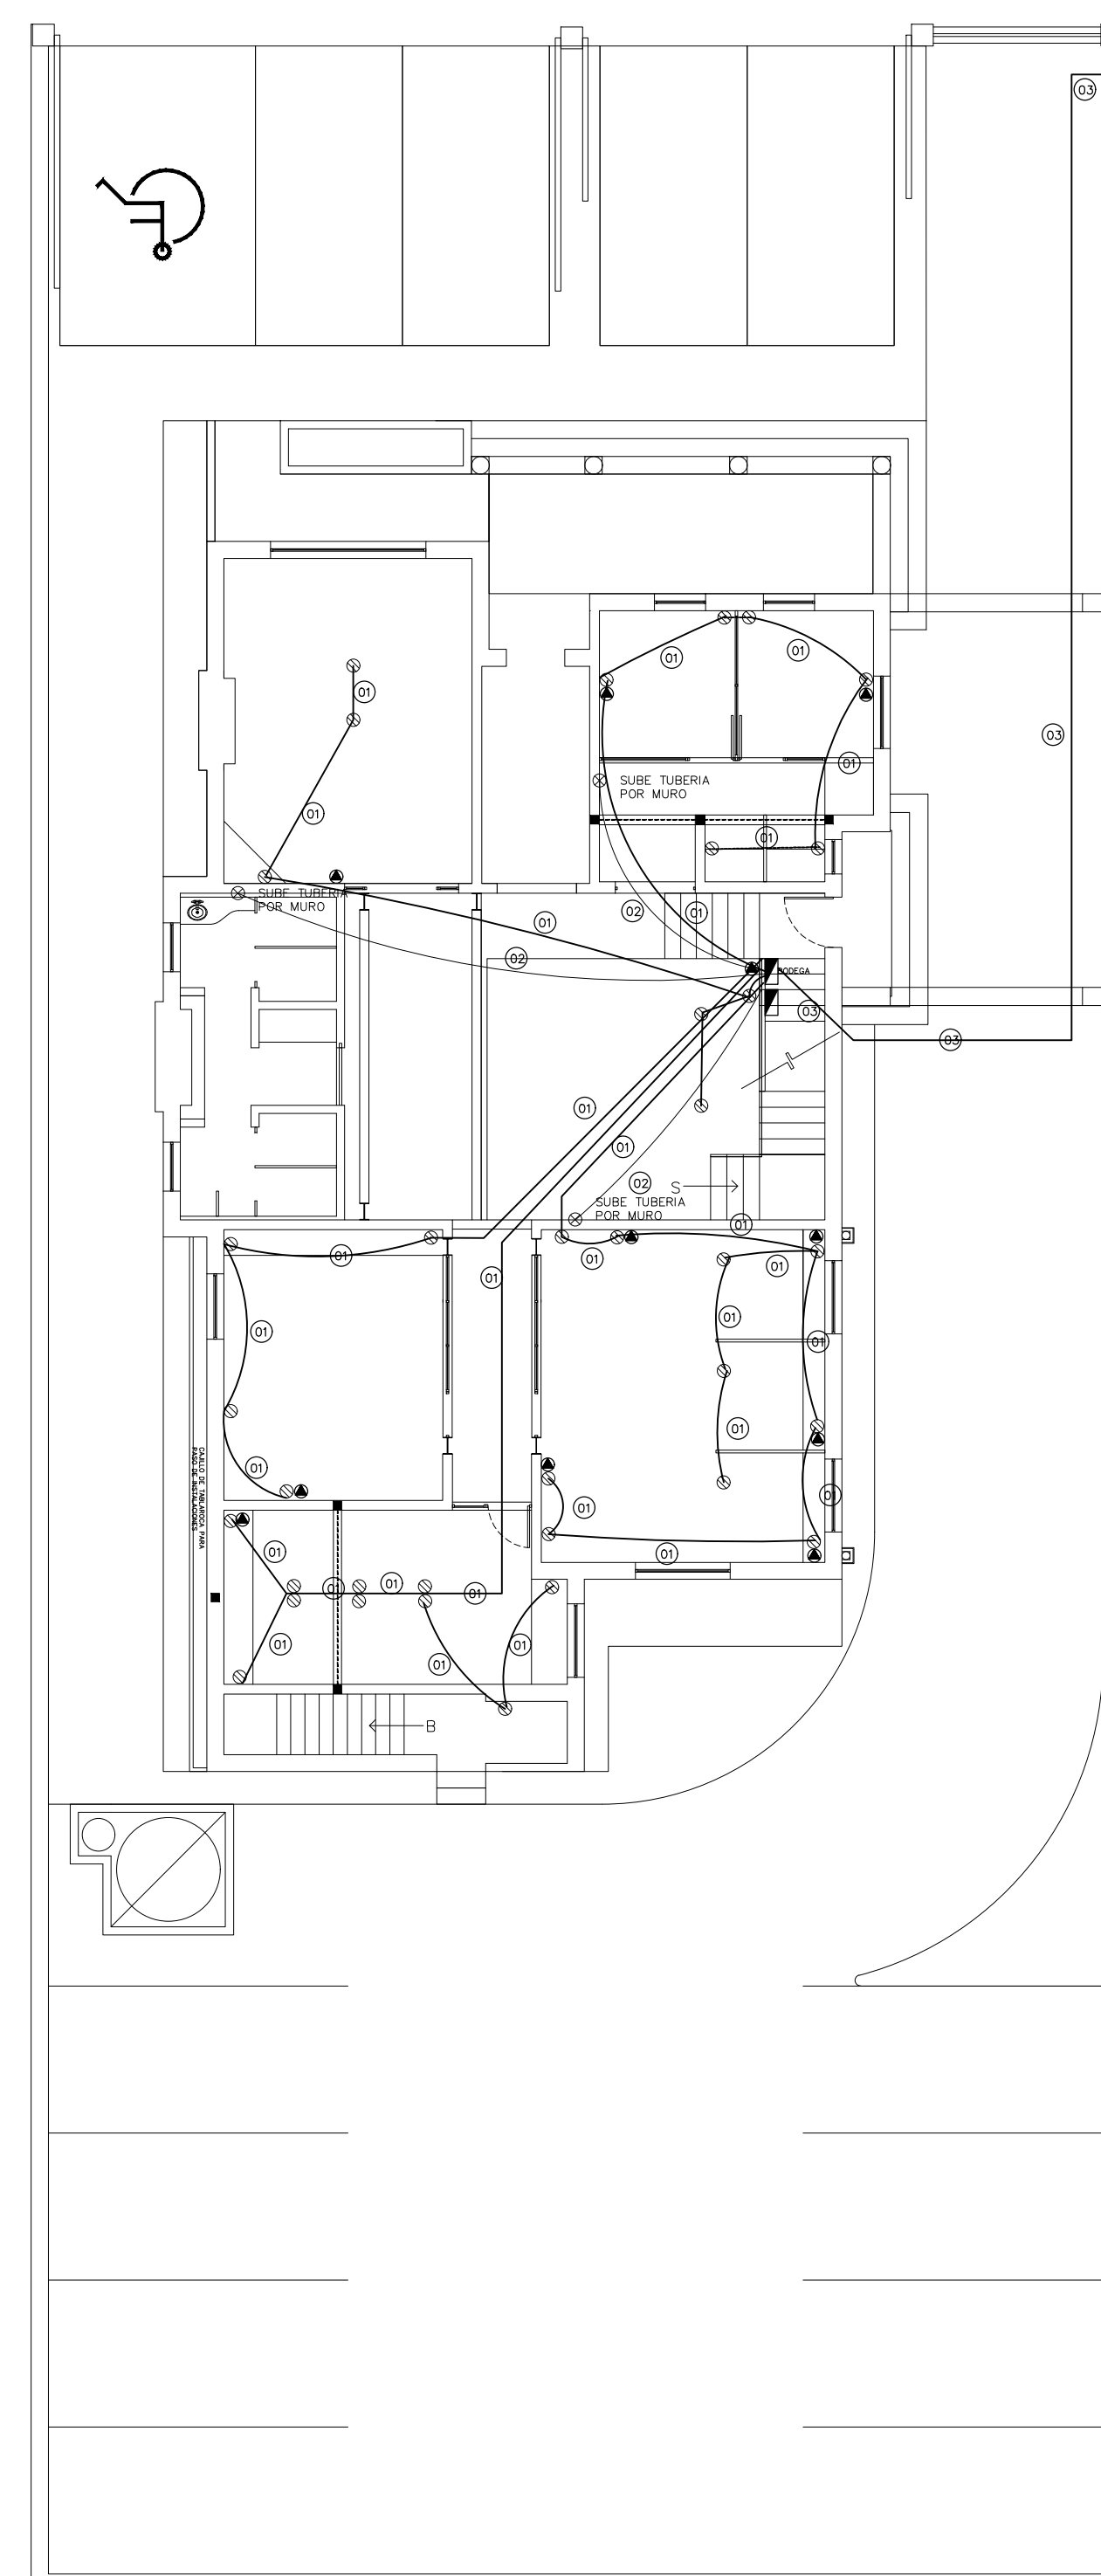

PLANTA BAJA DE CONTACTOS Y VOZ Y DATOS
ESC. 1/125

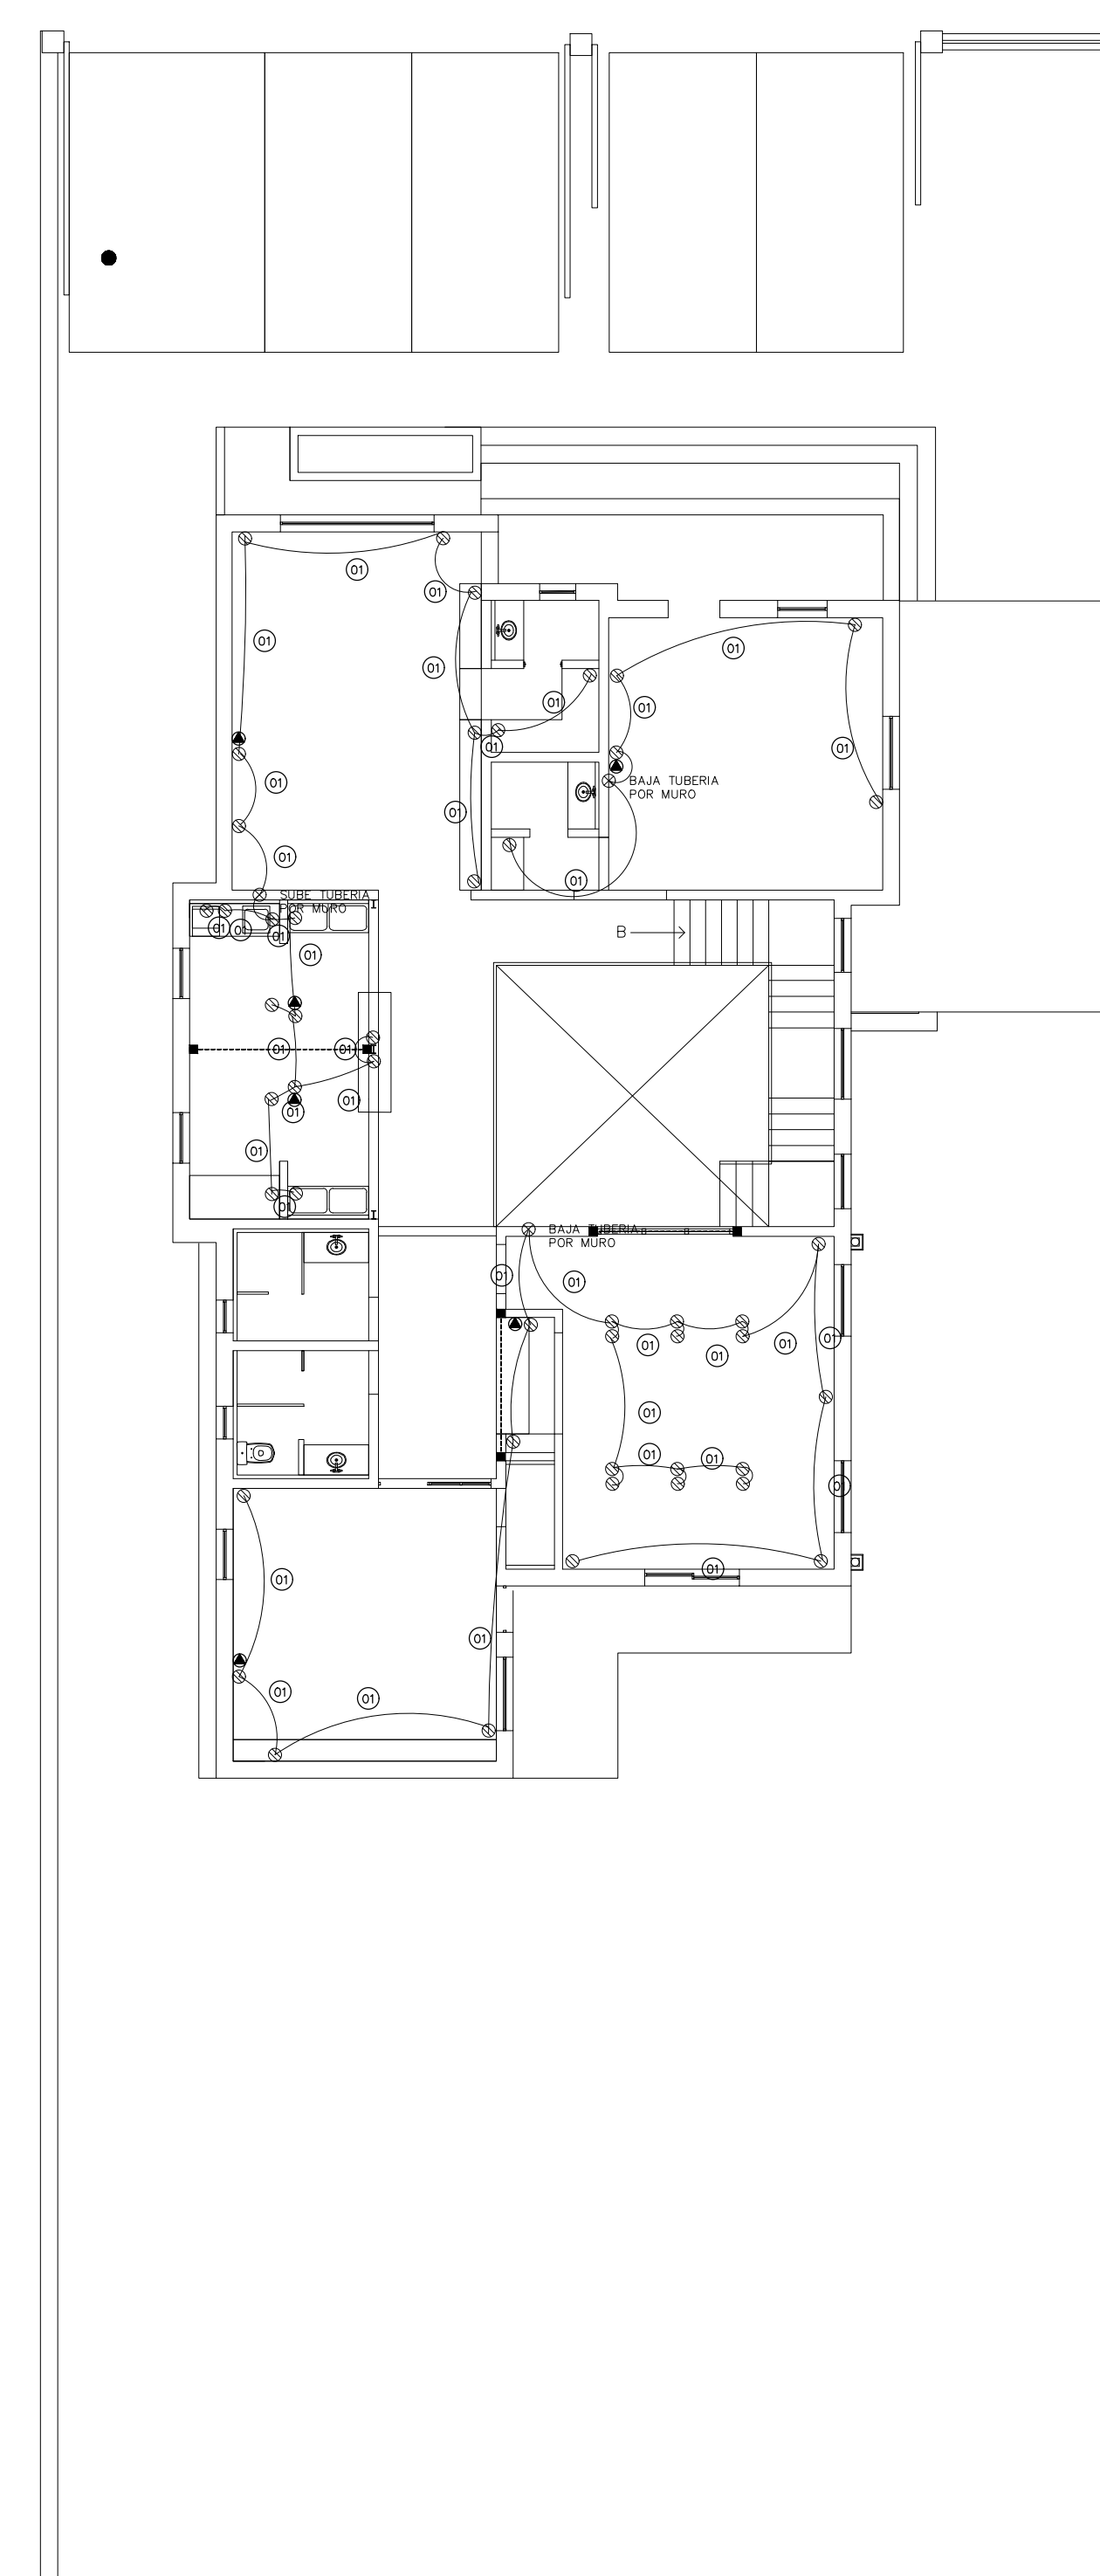

PLANTA ALTA DE CONTACTOS Y VOZ Y DATOS
ESC. 1/125

CÓDIGO DE CABLEADO

- | | |
|--|--|
| ① 2-14 THW-LS (F,N)
1-14 THW-LS (T)
Tubo 16 mm | ② 2-14 THW-LS (F,R)
1-14 THW-LS (T)
Tubo 16 mm |
| ③ 3-14 THW-LS (F,R,N)
1-14 THW-LS (T)
Tubo 16 mm | ④ 4-14 THW-LS (F,2R,N)
1-14 THW-LS (T)
Tubo 16 mm |
| ⑤ 2-12 THW-LS (F,N)
1-12 THW-LS (T)
Tubo 16 mm | ⑥ 2-12 THW-LS (F,N)
1-14 THW-LS (R)
1-12 THW-LS (T)
Tubo 16 mm |
| ⑦ 4-14 THW-LS (F,3R)
1-14 THW-LS (T)
Tubo 16 mm | ⑧ 4-12 THW-LS (2F,2N)
1-12 THW-LS (T)
Tubo 21 mm |
| ⑨ 3-14 THW-LS (2R,N)
1-14 THW-LS (T)
Tubo 16 mm | ⑩ 2-12 THW-LS (F,N)
2-14 THW-LS (2R)
1-12 THW-LS (T)
Tubo 21 mm |
| ⑪ 3-14 THW-LS (F,2R)
1-14 THW-LS (T)
Tubo 16 mm | ⑫ 2-12 THW-LS (F,N)
3-14 THW-LS (3R)
1-12 THW-LS (T)
Tubo 16 mm |

TUBERÍA NO INDICADA SERÁ:
2-14 THW-LS (R,N)
1-14 THW-LS (T)
Tubo 16 mm

SIMBOLOGIA

●	CANDIL MIRÓ 1100X550MM 10X40W E26, COLOR NEGRO BK/AM. MARCA QUOR.
⊗	LUMINARIO COLGANTE DEUCE E1044-138PC, 18SBR, DE 10.5"X6.75", COLOR CROMO PULIDO CON CRISTAL TRASLÚCIDO, 5W G9 LED 3000K, MARCA ET2.
○	LUMINARIO DECORATIVO EN ALUMINIO DE SUSPENDER CON DIFUSOR ACRÍLICO, CÓD. RE8042BBCB, 48W, 127-220V, DE Ø611mm x 1164mm DE ALTO, MARCA CONSTRULITA.
⊕	LUMINARIO COLGANTE DE EXTERIOR SANTIAGO FTL-6003/N, 60W, 100-240V, COLOR NEGRO, DE 156mm x 399mm, MARCA TECNOLITE.
⊕	LUMINARIO COLGANTE ARTEMISA II 20CTL88181MYCT, 6W, 100-240V, TERMINADO CRISTAL TRANSPARENTE MARCA TECNOLITE.
⊕	LUMINARIO PARA SUSPENDER EN ALUMINIO EXTRUIDO CON DIFUSOR ACRÍLICO OPALINO. ATENUACIÓN 0-10V, 72W, 127-277V, 1213mm x 603mm, CÓD. OF1099BBNA, MARCA CONSTRULITA.
⊕	LUMINARIO ANSER FC-LEDRL/004/30, 16W, 100-240V, MARCA TECNOLITE.
⊕	LUMINARIO PARA EXTERIOR EN ALUMINIO, REFLECTOR DE ALUMINIO CON PROTECTOR Y DIFUSOR DE VIDRIO, COLOR NEGRO, 22W, 127-220V, CÓD. 0U6092FBCB, 175mm x 175mm CON Ø110mm, MARCA CONSTRULITA.

SIMBOLOGIA


⊙	SPOT BLANCO PARA PLAFON C01189BBFD. LUMINARIO DE INTERIOR LED, EMPOTRABLE, DE ALUMINIO 5000 K, ATENUABLE 0-10 V 13W. MARCA CONSTRULITA
⊞	LUMINARIO LED 61x61 TIPO EMPOTRAR 40W MARCA TECNOLITE
⊞	APAGADOR SENCILLO 15A. 127V, MARCA LEVITON.
⊞	APAGADOR DOBLE 15A. 127V, MARCA LEVITON.
⊞	APAGADOR TRIPLE 15A. 127V, MARCA LEVITON.
⊞	APAGADOR DOS POLOS DE 15A 220V CAT. MCA. LEVITON.
⊞	CENTRO DE CARGA
▲	SALIDA EN MURO PARA TELÉFONO.
▲	SALIDA EN PISO PARA TELÉFONO.
⊞	CONTACTO EN MURO DOBLE POLARIZADO .
⊞	CONTACTO EN PISO DOBLE POLARIZADO .
⋯	CANALIZACION POR PISO A BASE DE TUBERIA CONDUIT PVC SERVICIO PESADO.

PROYECTO:




CONSULTOR INMOBILIARIO

LOCALIZACION DE LA CIUDAD

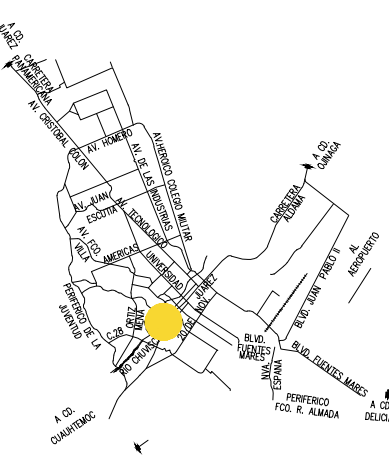

LOCALIZACION EN LA ZONA:

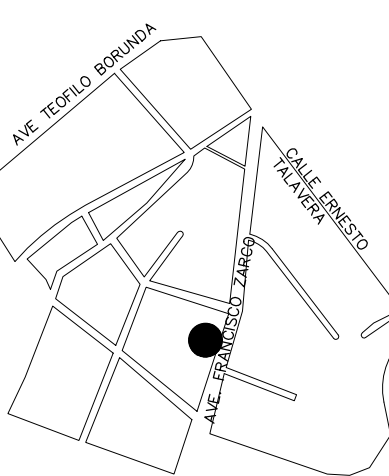

NOMBRE DEL PROYECTO:

OFICINAS
CEDH

UBICACIÓN:

COMISIÓN ESTATAL DE LOS
DERECHOS HUMANOS. AV. FRANCISCO
ZARCO, JARDINES DEL
SANTUARIO, CHIHUAHUA, CHIH.

SELLOS Y AUTORIZACIONES:

PROYECTO Y DIBUJO:

ARQ. ALEJANDRA TÉLLEZ
ARQ. MARLEN NEVAREZ
ING. LORENZO SOLANO

PERITO:

PLANO:
ELÉCTRICO

ESCALA:
INDICADA

ACOTACION:
METROS

FECHA:
DICIEMBRE 2020

EL
01