


PLANTA BAJA DE ILUMINACIÓN
ESC. 1/125

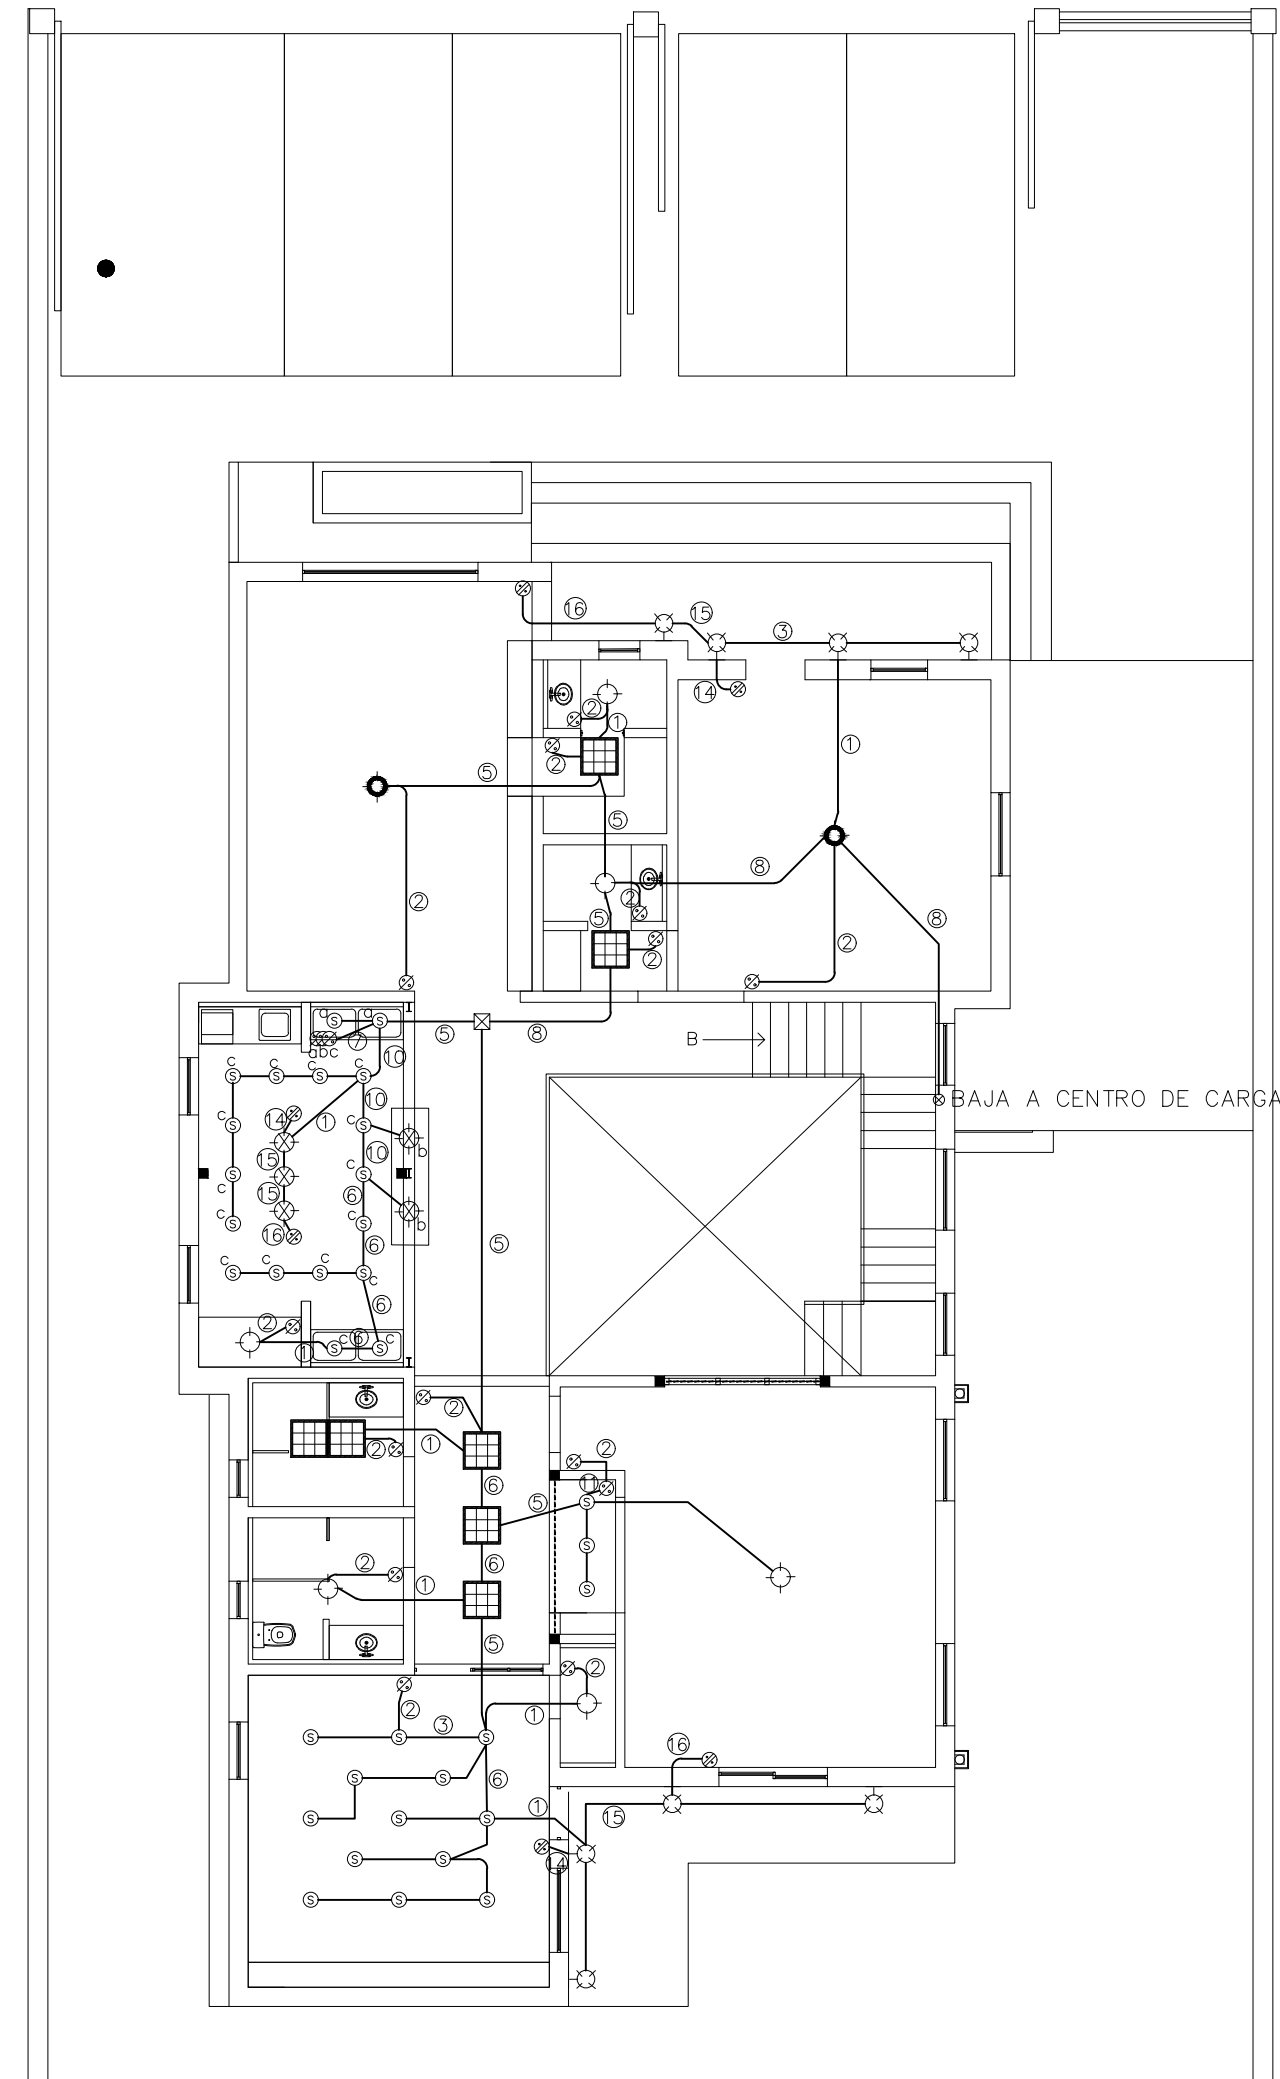


PLANTA ALTA DE ILUMINACIÓN
ESC. 1/125


CÓDIGO DE CABLEADO

- | | |
|---|--|
| ① 2-14 THW-LS (F,N)
1-14 THW-LS (T)
Tubo 16 mm | ② 2-14 THW-LS (F,R)
1-14 THW-LS (T)
Tubo 16 mm |
| ③ 3-14 THW-LS (F,N,R)
1-14 THW-LS (T)
Tubo 16 mm | ④ 4-14 THW-LS (F,2R,N)
1-14 THW-LS (T)
Tubo 16 mm |
| ⑤ 2-12 THW-LS (F,N)
1-12 THW-LS (T)
Tubo 16 mm | ⑥ 2-12 THW-LS (F,N)
1-14 THW-LS (R)
1-12 THW-LS (T)
Tubo 16 mm |
| ⑦ 4-14 THW-LS (F,3R)
1-14 THW-LS (T)
Tubo 16 mm | ⑧ 4-12 THW-LS (2F,2N)
1-12 THW-LS (T)
Tubo 21 mm |
| ⑨ 3-14 THW-LS (2R,N)
1-14 THW-LS (T)
Tubo 16 mm | ⑩ 2-12 THW-LS (F,N)
2-14 THW-LS (2R)
1-12 THW-LS (T)
Tubo 21 mm |
| ⑪ 3-14 THW-LS (F,2R)
1-14 THW-LS (T)
Tubo 16 mm | ⑫ 2-12 THW-LS (F,N)
3-14 THW-LS (3R)
1-12 THW-LS (T)
Tubo 16 mm |
| ⑬ 4-12 THW-LS (2F,2N)
1-14 THW-LS (R)
1-12 THW-LS (T)
Tubo 21 mm | ⑭ 3-14 THW-LS (F,2P)
1-14 THW-LS (T)
Tubo 16 mm |
| ⑮ 4-14 THW-LS (2P,R,N)
1-14 THW-LS (T)
Tubo 16 mm | ⑯ 3-14 THW-LS (2P,R)
1-14 THW-LS (T)
Tubo 16 mm |
| ⑰ 2-10 THW-LS (F,N)
1-12 THW-LS (T)
Tubo 16 mm | ⑱ 4-10 THW-LS (2F,2N)
1-12 THW-LS (T)
Tubo 21 mm |
| ⑲ 6-10 THW-LS (3F,3N)
1-12 THW-LS (T)
Tubo 21 mm | |

TUBERÍA NO INDICADA SERÁ:
2-14 THW-LS (R,N)
1-14 THW-LS (T)
Tubo 16 mm

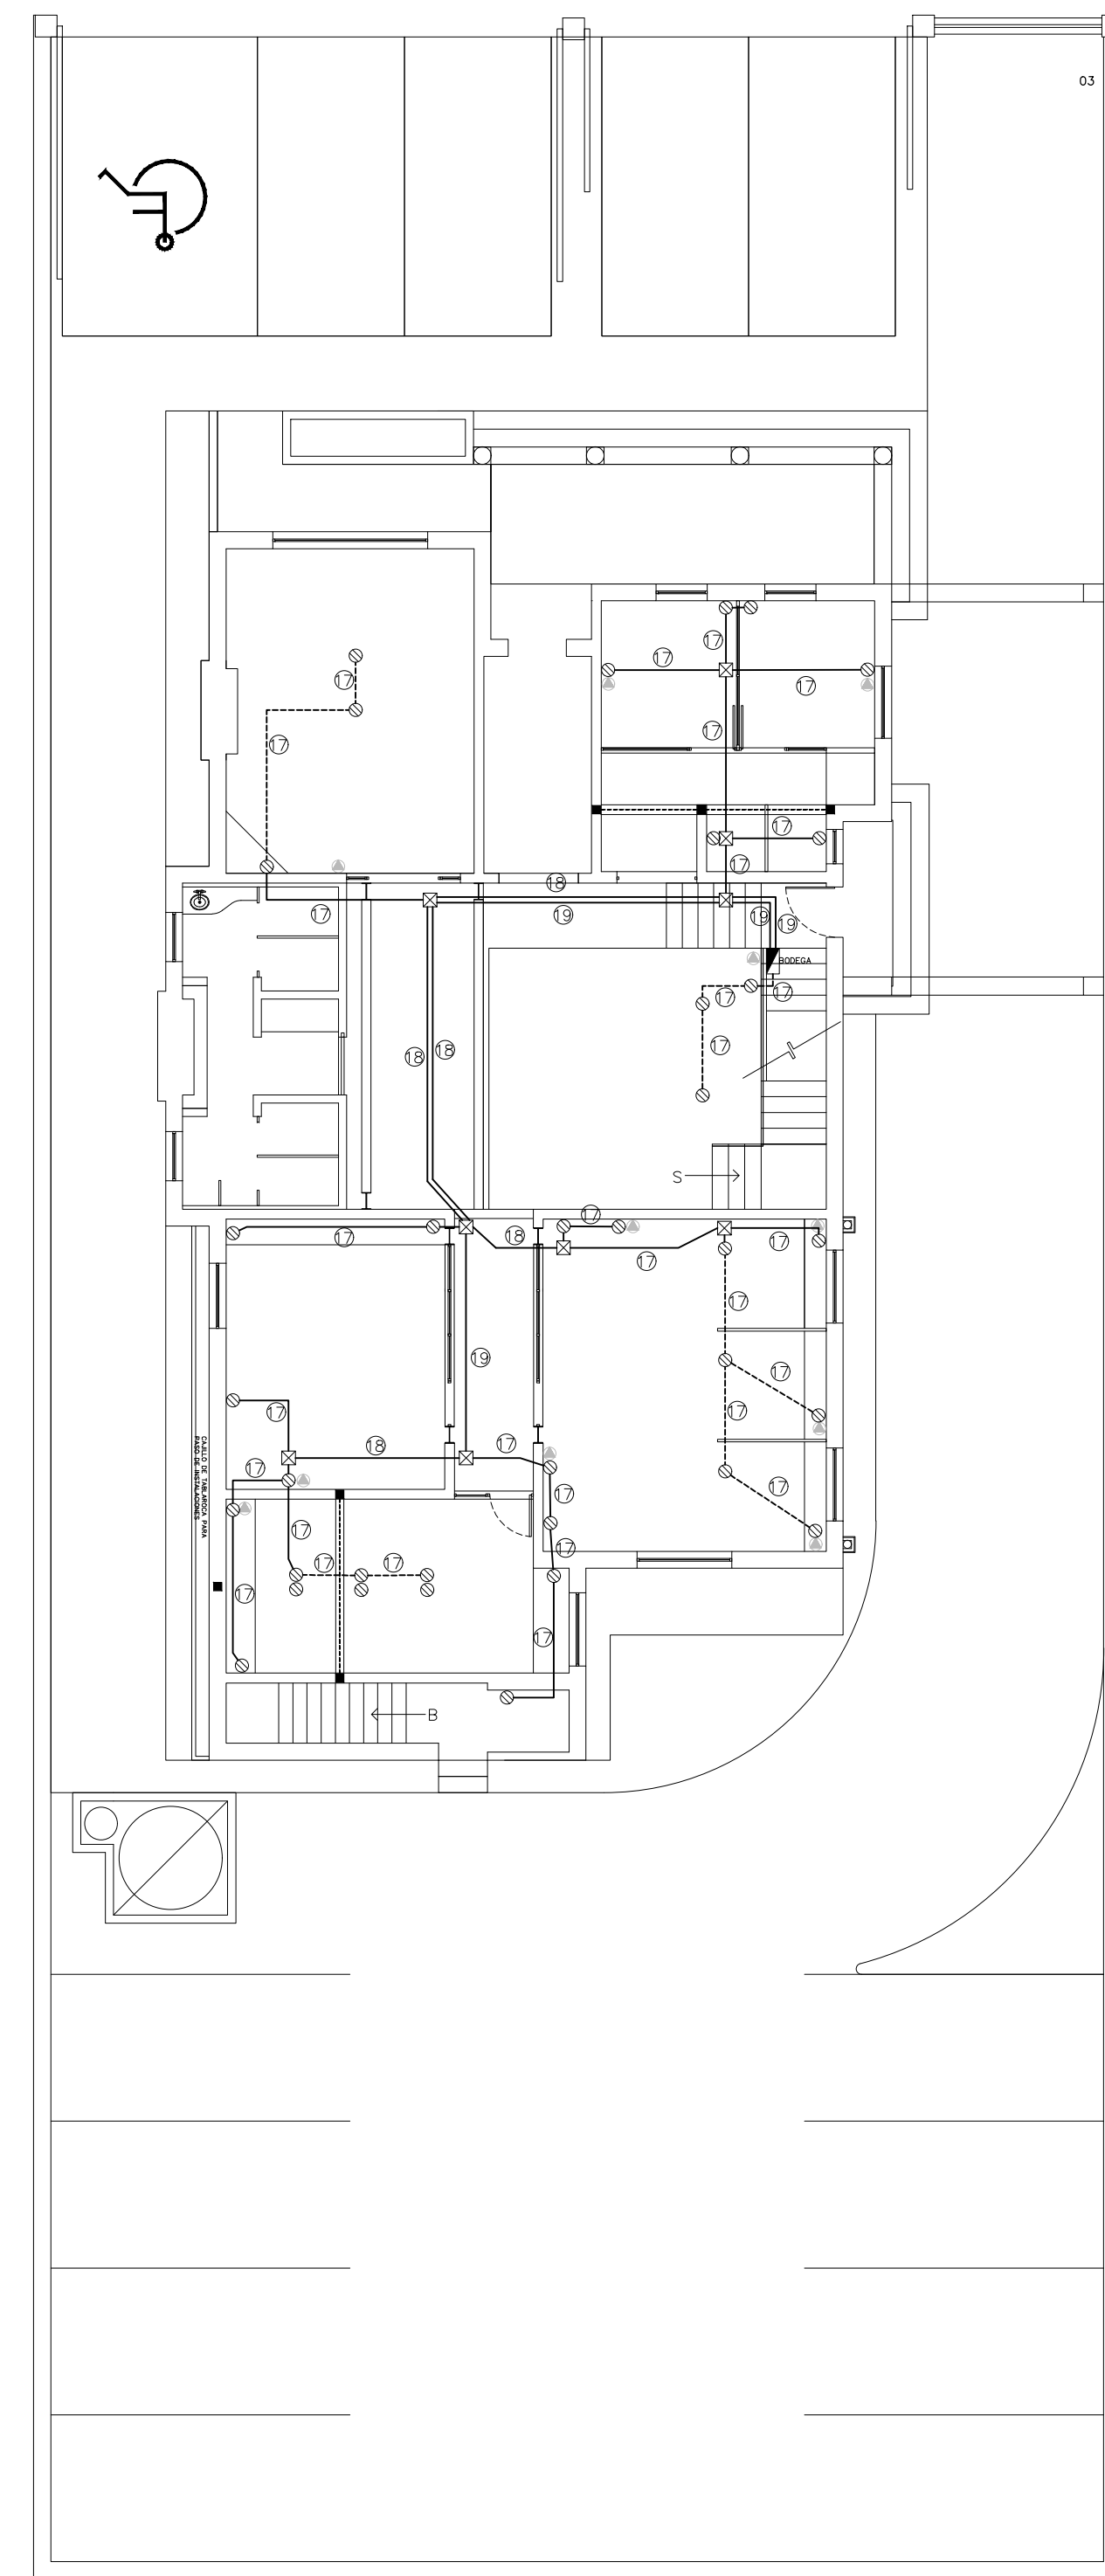

PLANTA BAJA DE CONTACTOS Y VOZ Y DATOS
ESC. 1/125

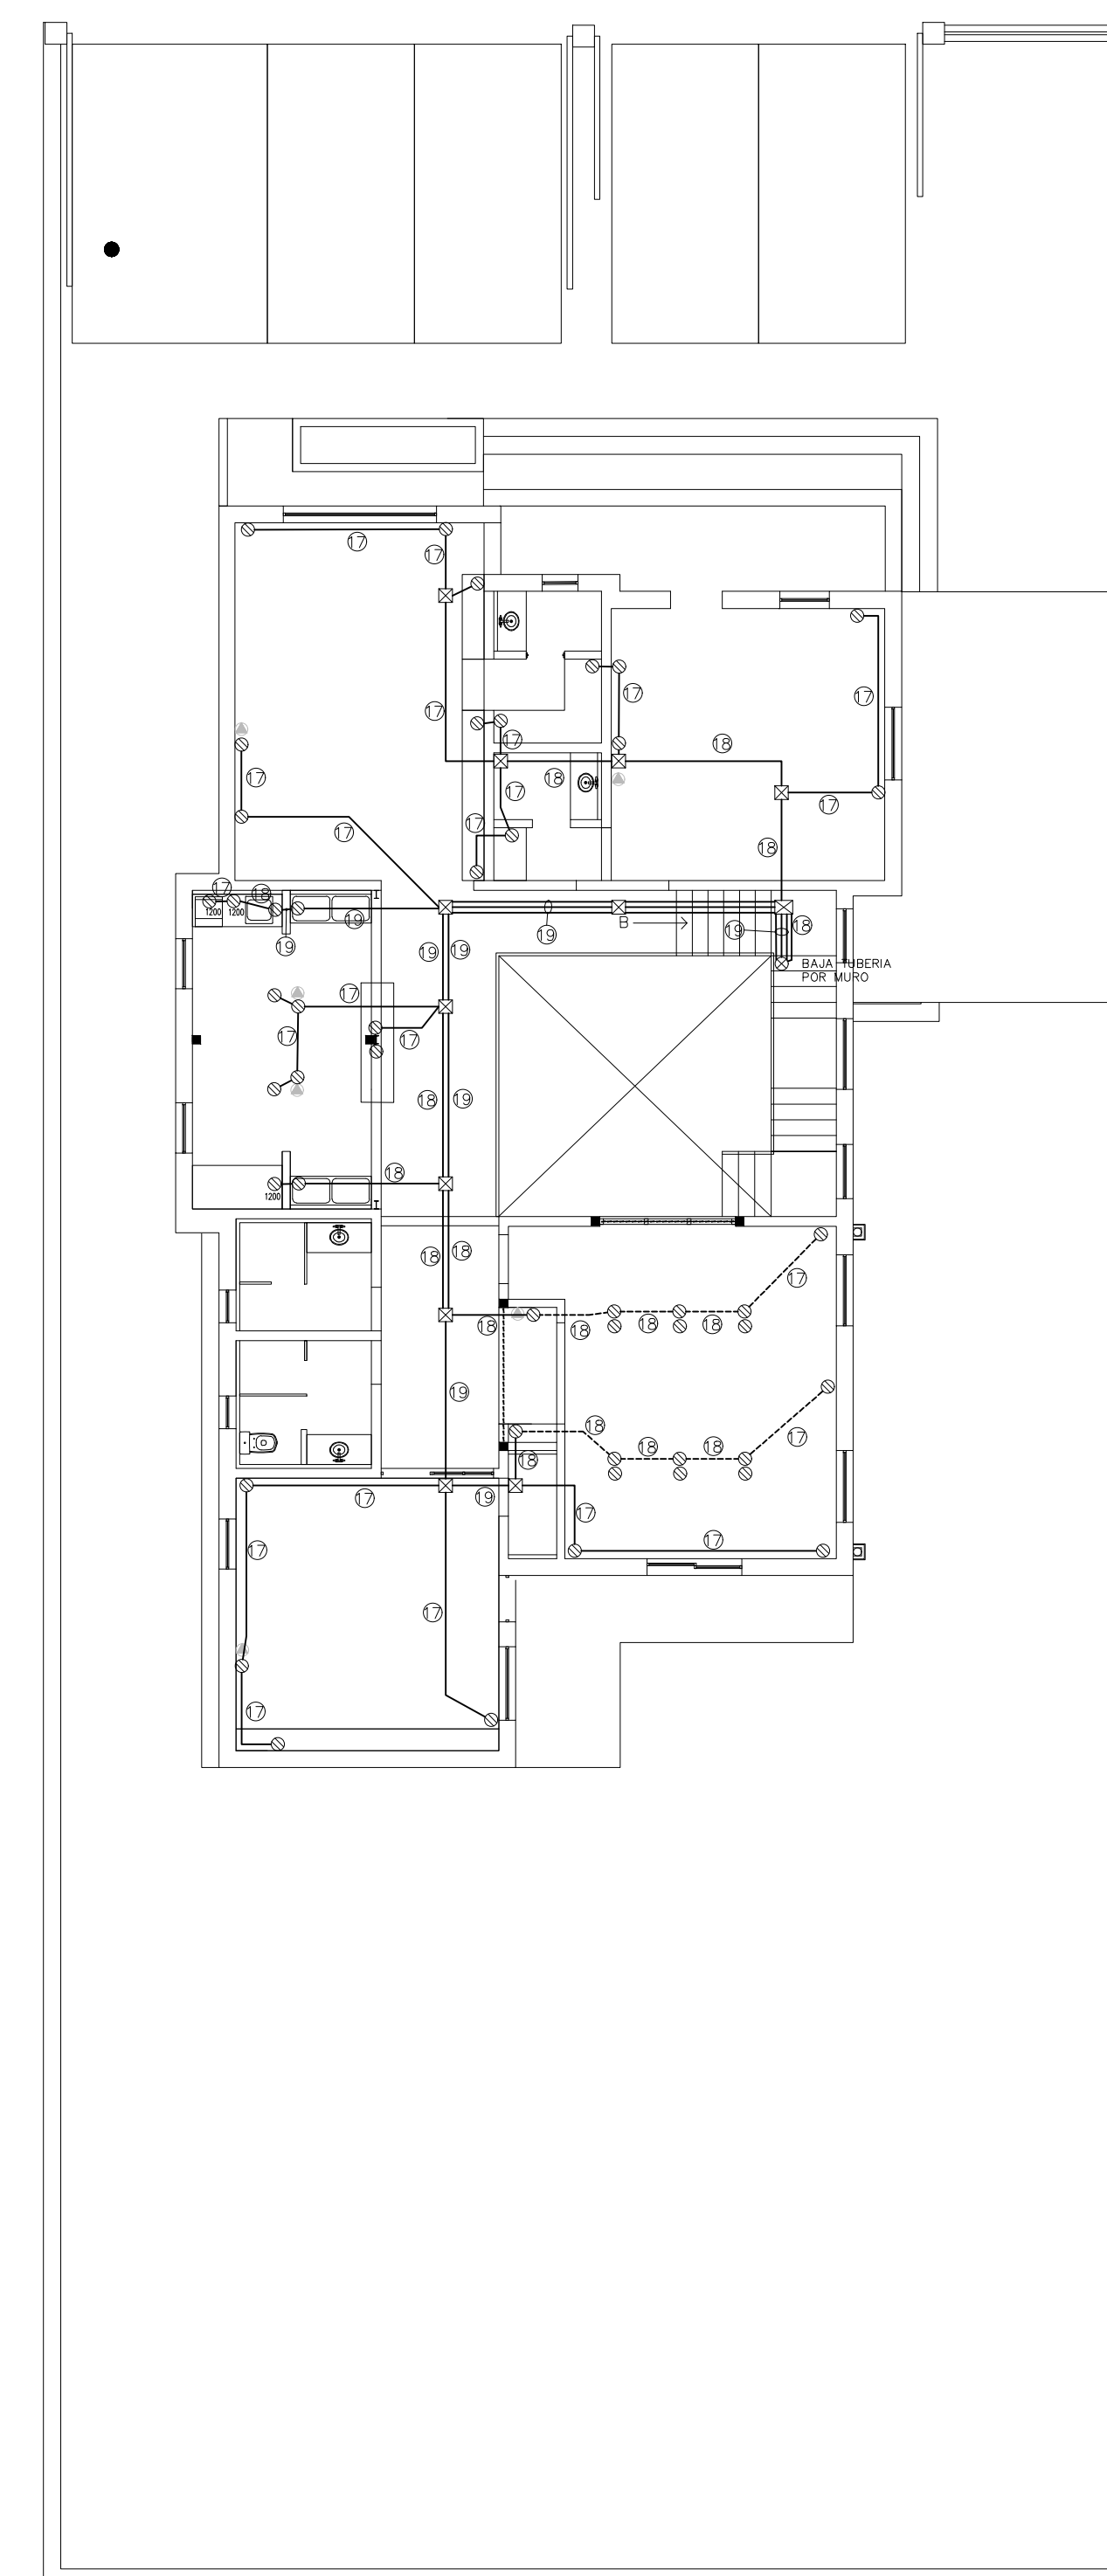

PLANTA ALTA DE CONTACTOS Y VOZ Y DATOS
ESC. 1/125

SIMBOLOGIA

●	CANDIL MIRÓ 1100X550MM 10X40W E26, COLOR NEGRO BK/AM. MARCA QUOR.
⊗	LUMINARIO COLGANTE DEUCE E1044-138PC, 185BR, DE 10 5"X6.75", COLOR CROMO PULIDO CON CRISTAL TRASLÚCIDO, 5W G9 LED 3000K, MARCA ET2.
○	LUMINARIO DECORATIVO EN ALUMINIO DE SUSPENDER CON DIFUSOR ACRÍLICO, CÓD. RE8042BBCB, 48W, 127-220V, DE Ø611mm x 1164mm DE ALTO, MARCA CONSTRULITA.
⊕	LUMINARIO COLGANTE DE EXTERIOR SANTIAGO FTL-6003/N, 60W, 100-240V, COLOR NEGRO, DE 156mm x 399mm, MARCA TECNOLITE.
⊕	LUMINARIO COLGANTE ARTEMISA II 20CTL88181MVCT, 6W, 100-240V, TERMINADO CRISTAL TRANSPARENTE MARCA TECNOLITE.
□	PANEL LED PARA SUSPENDER DOMUSIII 60W, 100-240V, LUZ DE DIA, TERMINADO SATINADO DE 1170x578 mm MARCA TECNOLITE
⊕	LUMINARIO ANSER FC-LEDRL/004/30, 16W, 100-240V, MARCA TECNOLITE.
⊗	LUMINARIO PARA EXTERIOR EN ALUMINIO, REFLECTOR DE ALUMINIO CON PROTECTOR Y DIFUSOR DE VIDRIO, COLOR NEGRO, 22W, 127-220V, CÓD. 0U6092FBCB, 175mm x 175mm CON Ø110mm, MARCA CONSTRULITA.

SIMBOLOGIA


⊙	SPOT BLANCO PARA PLAFON C01189B8FD. LUMINARIO DE INTERIOR LED, EMPOTRABLE, DE ALUMINIO 5000 K, ATENUABLE 0-10 V 13W. MARCA CONSTRULITA
⊞	LUMINARIO LED 61x61 TIPO EMPOTRAR 40W MARCA TECNOLITE
⊗	APAGADOR SENCILLO 15A. 127V, MARCA LEVITON.
⊗	APAGADOR DOBLE 15A. 127V, MACA LEVITON.
⊗	APAGADOR TRIPLE 15A. 127V, MARCA LEVITON.
⊗	APAGADOR DOS POLOS DE 15A 220V CAT. MCA. LEVITON.
⊞	CENTRO DE CARGA
▲	SALIDA EN MURO PARA TELÉFONO.
▲	SALIDA EN PISO PARA TELÉFONO.
⊞	CONTACTO EN MURO DOBLE POLARIZADO .
⊞	CONTACTO EN PISO DOBLE POLARIZADO .
—	CANALIZACION POR PISO A BASE DE TUBERIA CONDUIT PVC SERVICIO PESADO.

PROYECTO:




CONSULTOR INMOBILIARIO

LOCALIZACION DE LA CIUDAD

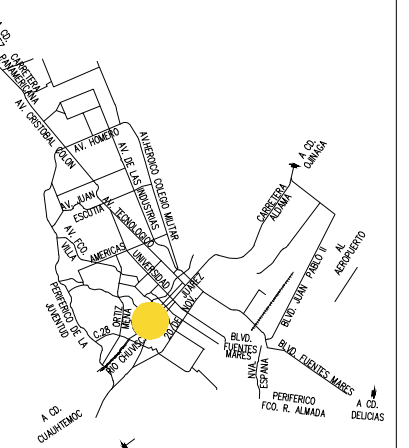

LOCALIZACION EN LA ZONA:

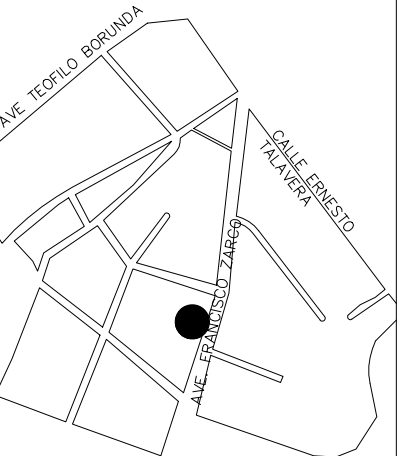

NOMBRE DEL PROYECTO:

OFICINAS
CEDH

UBICACIÓN:
COMISIÓN ESTATAL DE LOS
DERECHOS HUMANOS. AV. FRANCISCO
ZARCO, JARDINES DEL
SANTUARIO, CHIHUAHUA, CHIH.

SELLOS Y AUTORIZACIONES:

PROYECTO Y DIBUJO:

ARQ. ALEJANDRA TÉLLEZ
ARQ. MARLEN NEVÁREZ
ING. LORENZO SOLANO

PERITO:

PLANO:
ELÉCTRICO

ESCALA:
INDICADA
ACOTACION:
METROS
FECHA:
DICIEMBRE, 2020

EL
01