



PLANTA DE AZOTEAS – INSTALACIÓN ELÉCTRICA EN CLIMAS
ESC. 1/125

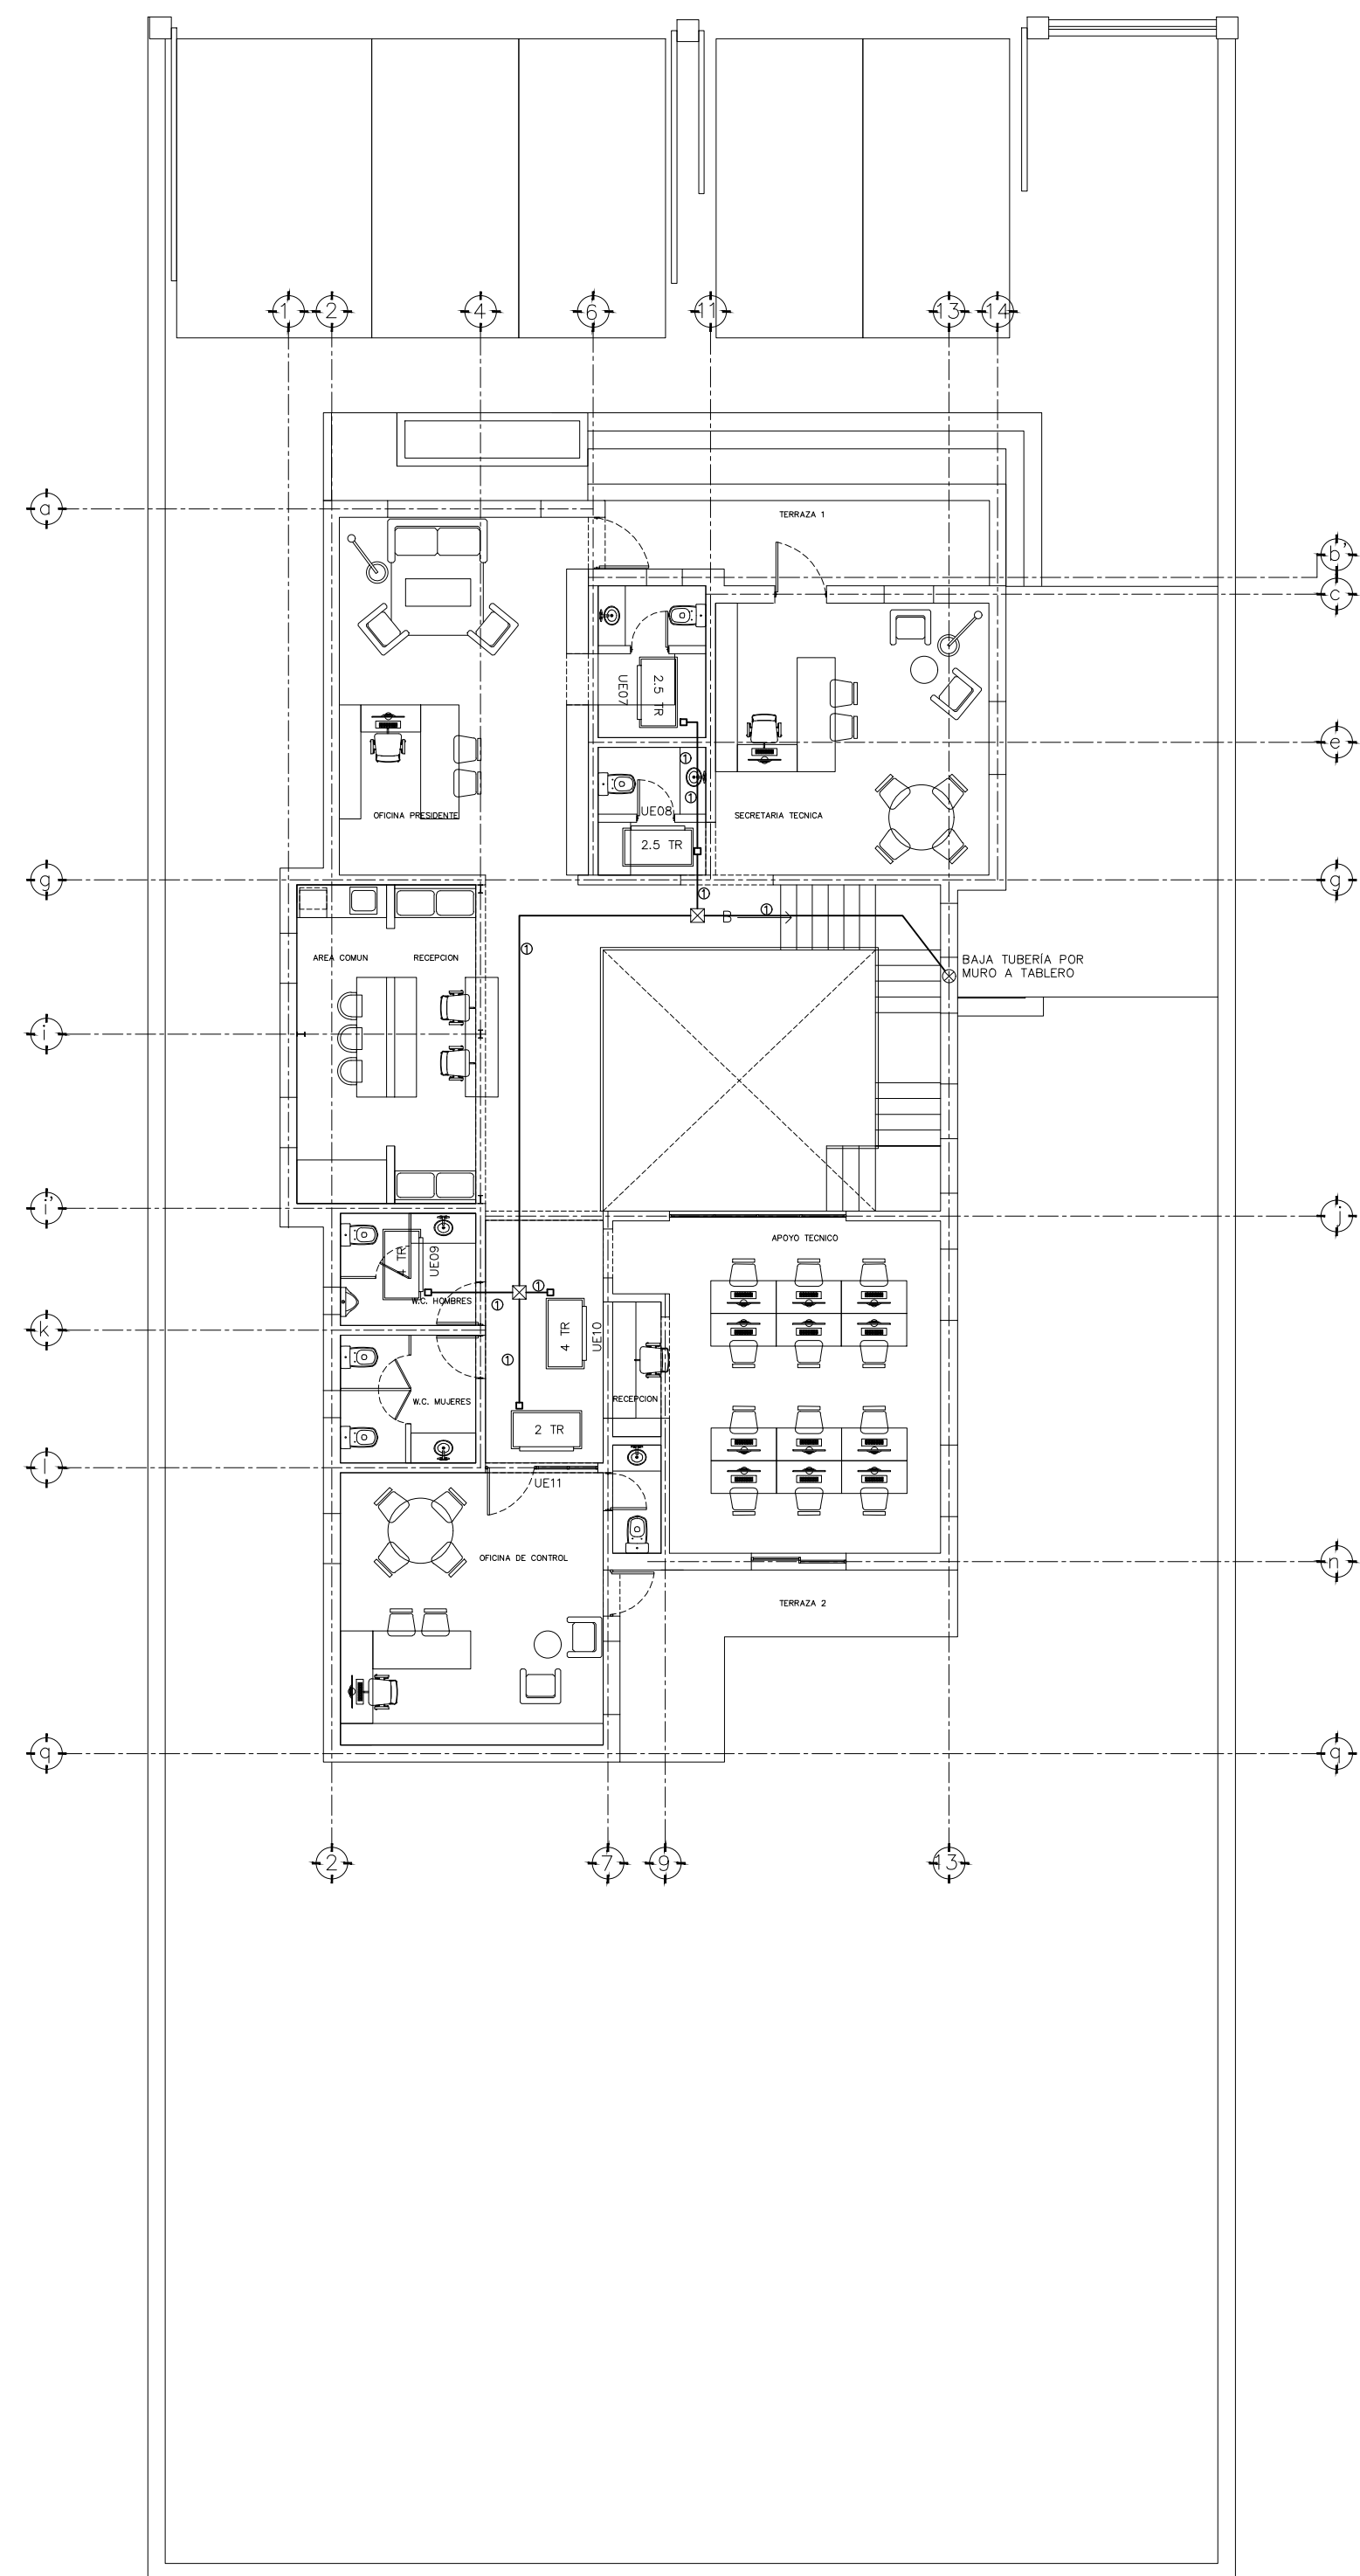


PLANTA ALTA – INSTALACIÓN ELÉCTRICA EN CLIMAS
ESC. 1/125

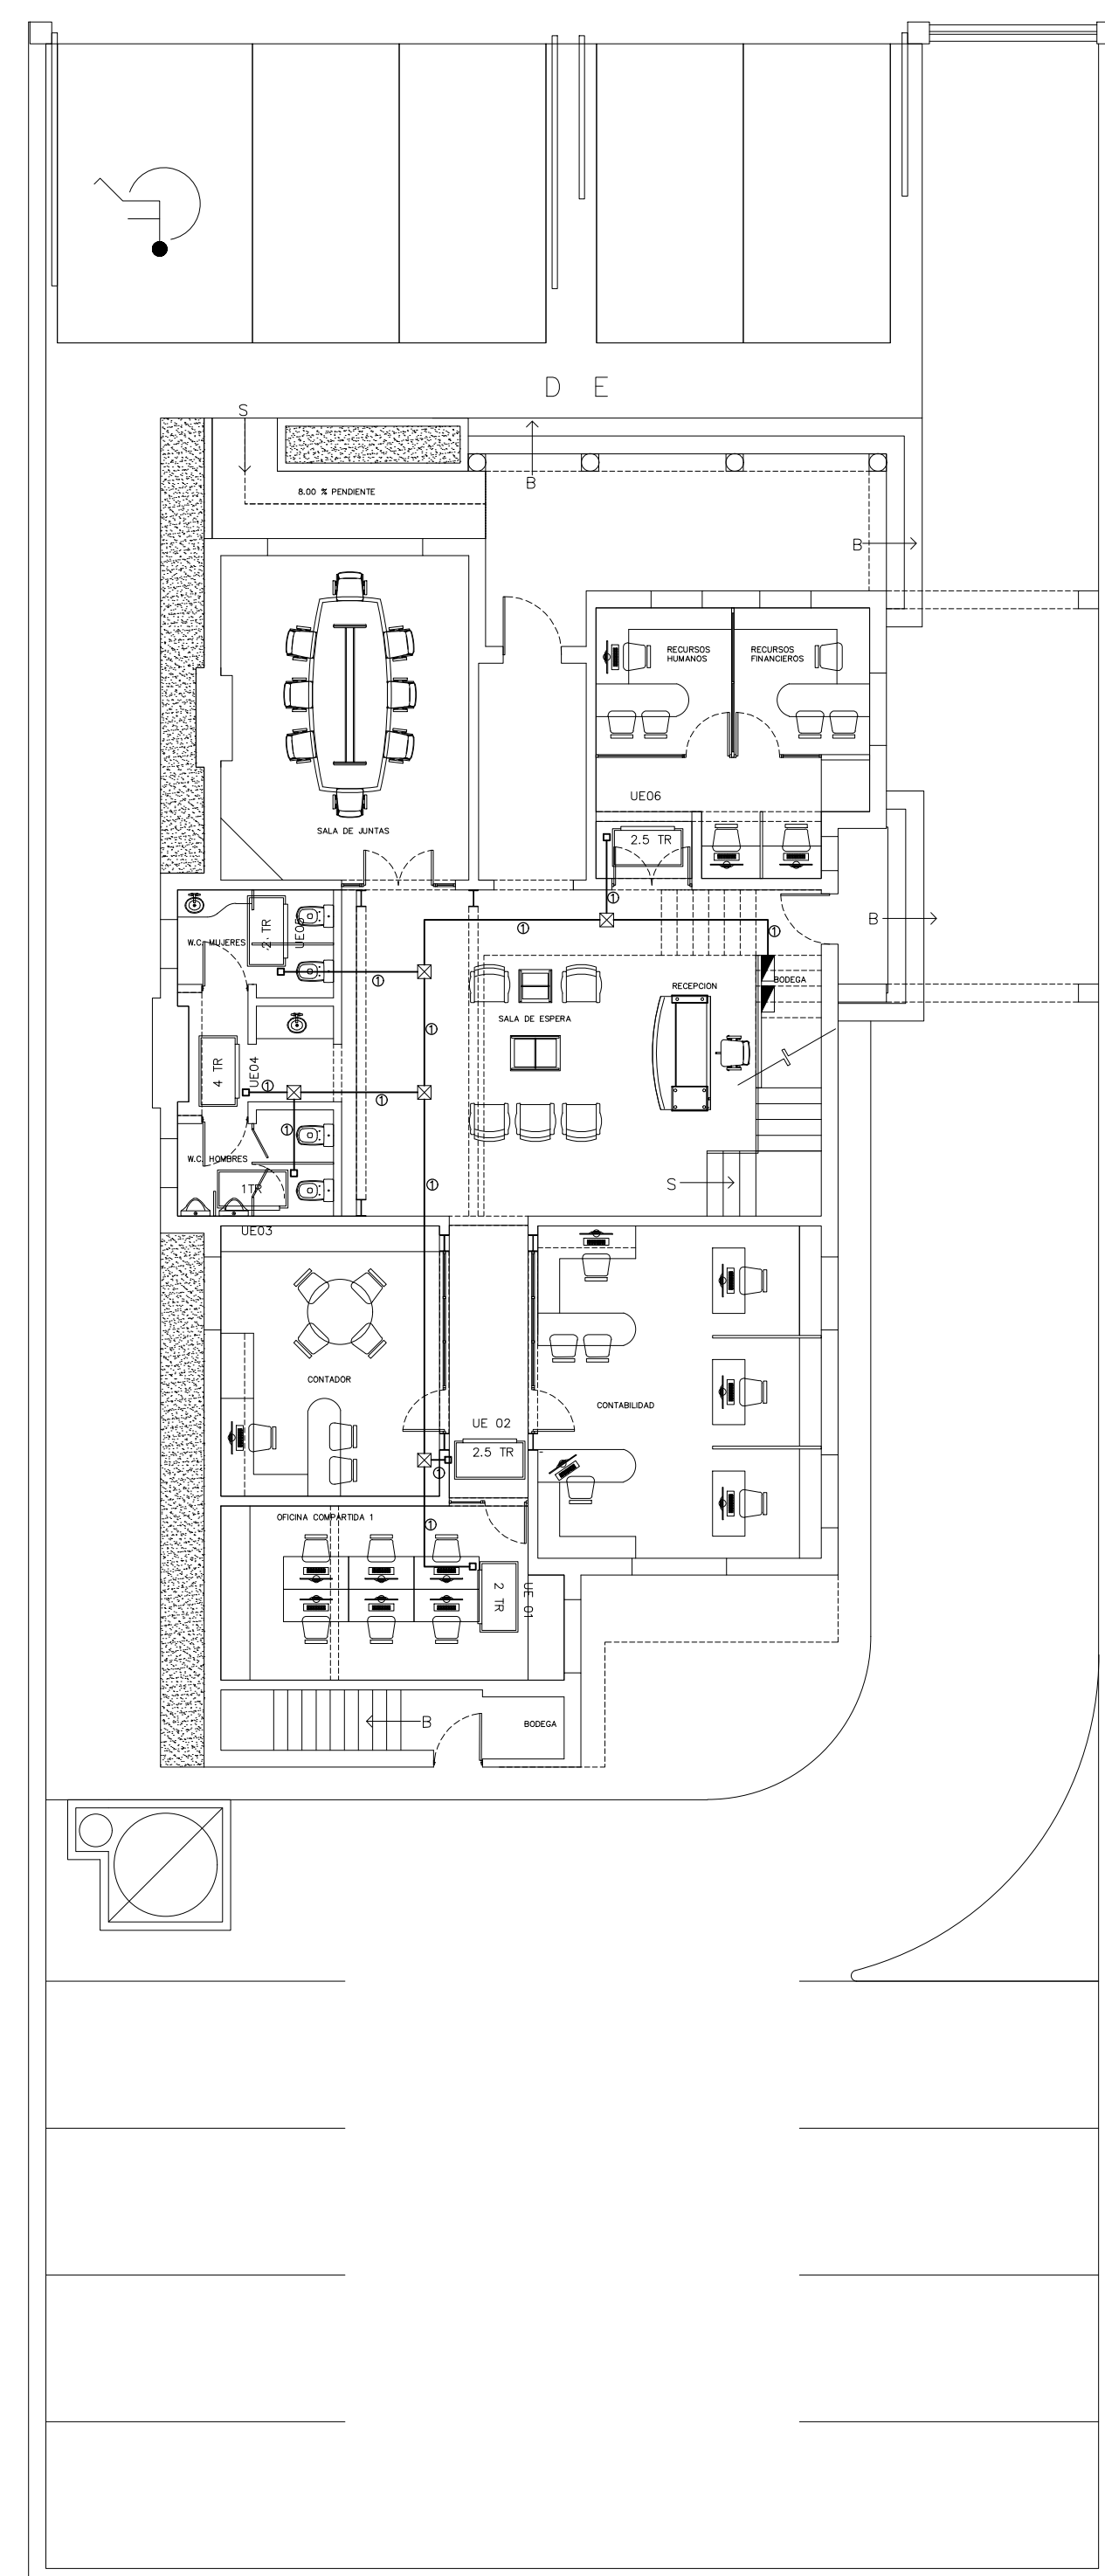

PLANTA BAJA – INSTALACIÓN ELÉCTRICA DE CLIMAS
ESC. 1/125

CÓDIGO DE CABLEADO

- ① 2-10 (F,F)
1-12 (T)
T-16mm
- ② 3-8 (3F)
1-10 (T)
T-27mm
- ③ 3-6 (3F)
1-8 (T)
T-27mm
- ④ 2-8 (2F)
1-18 (T)
T-21mm
- ⑤ 3-4 (3F)
1-8 (T)
T-35mm

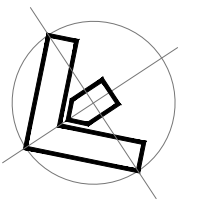


PROYECTO:




CONSULTOR INMOBILIARIO

LOCALIZACIÓN DE LA CIUDAD

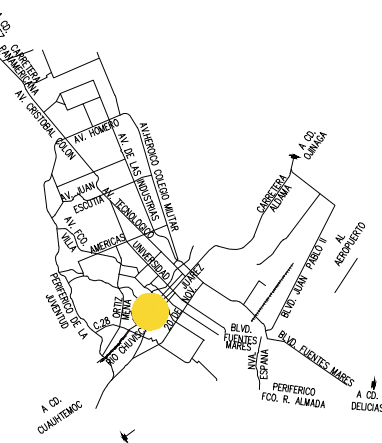

LOCALIZACIÓN EN LA ZONA:

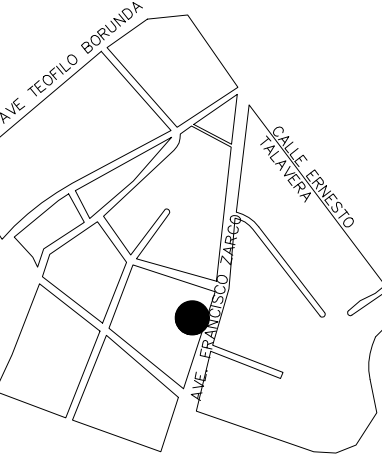

NOMBRE DEL PROYECTO:

OFICINAS
CEDH

UBICACIÓN:
COMISIÓN ESTATAL DE LOS DERECHOS HUMANOS, AV. FRANCISCO ZARCO, JARDINES DEL SANTUARIO, CHIHUAHUA, CHIH.

SELLOS Y AUTORIZACIONES:

PROYECTO Y DIBUJO:

ING. LORENZO SOLANO

PERITO:

PLANO:
ELÉCTRICO
CLIMAS

ESCALA:
INDICADA
ACOTACION:
METROS
FECHA:
DICIEMBRE 2020

EL
02