




PLANTA BAJA - REMODELACIÓN
ESC. 1/100

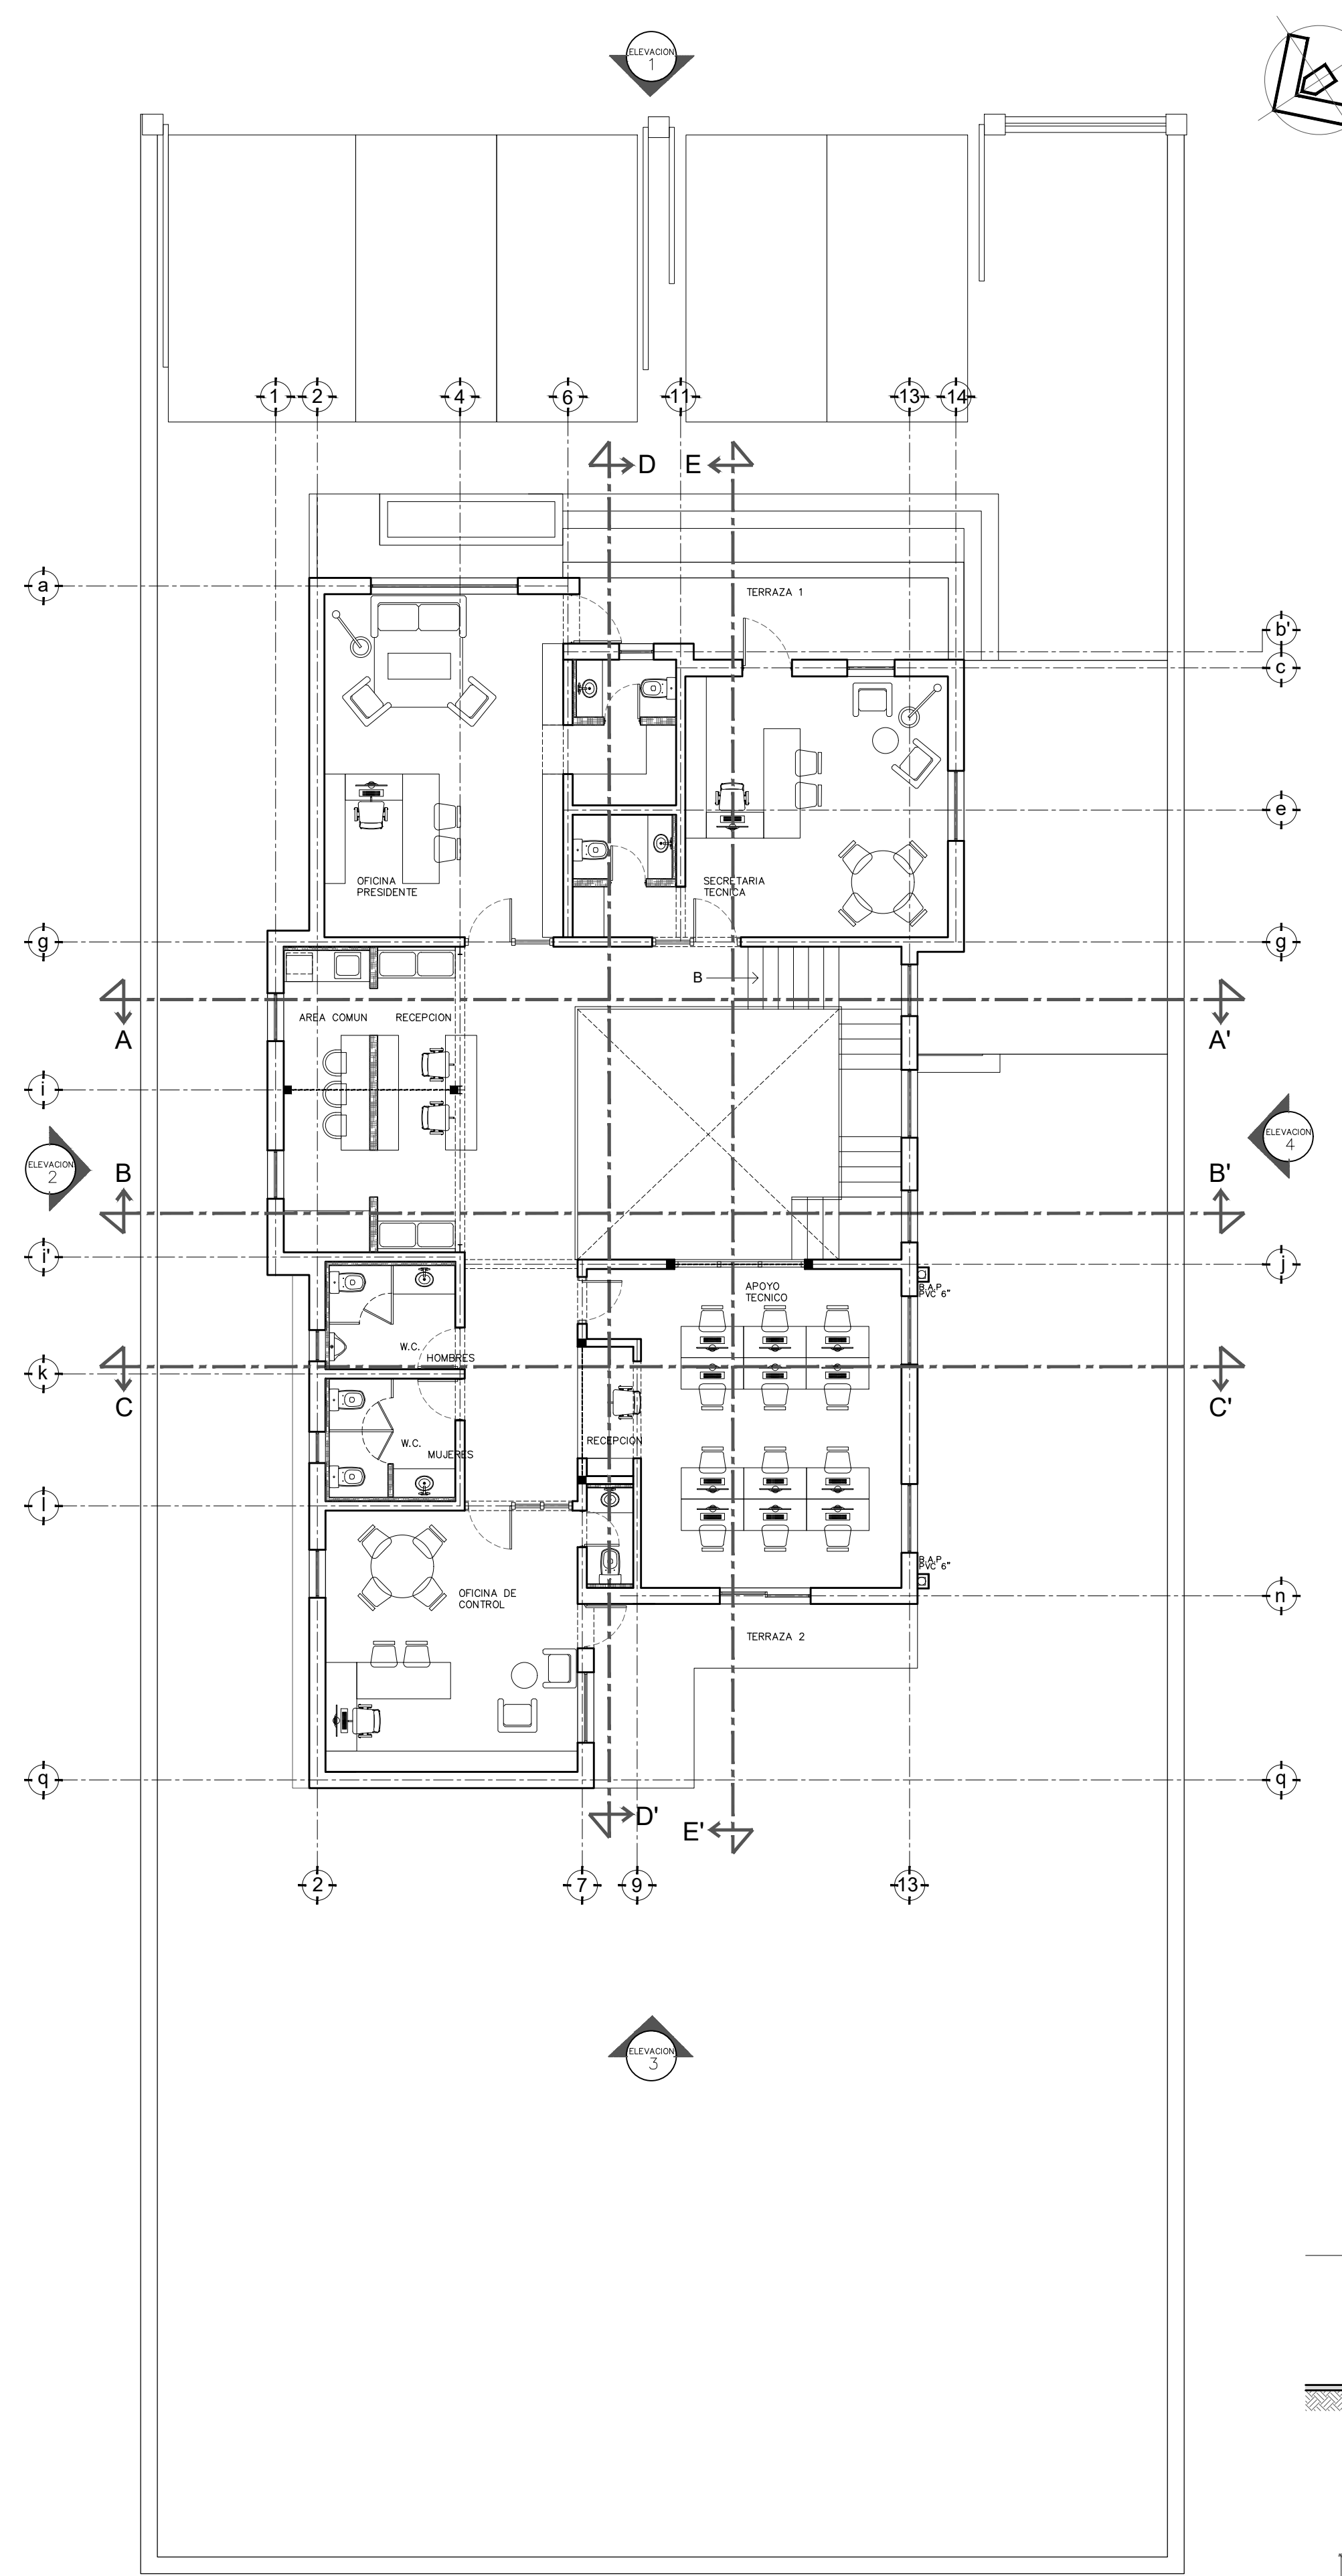


PLANTA ALTA - REMODELACIÓN
ESC. 1/100

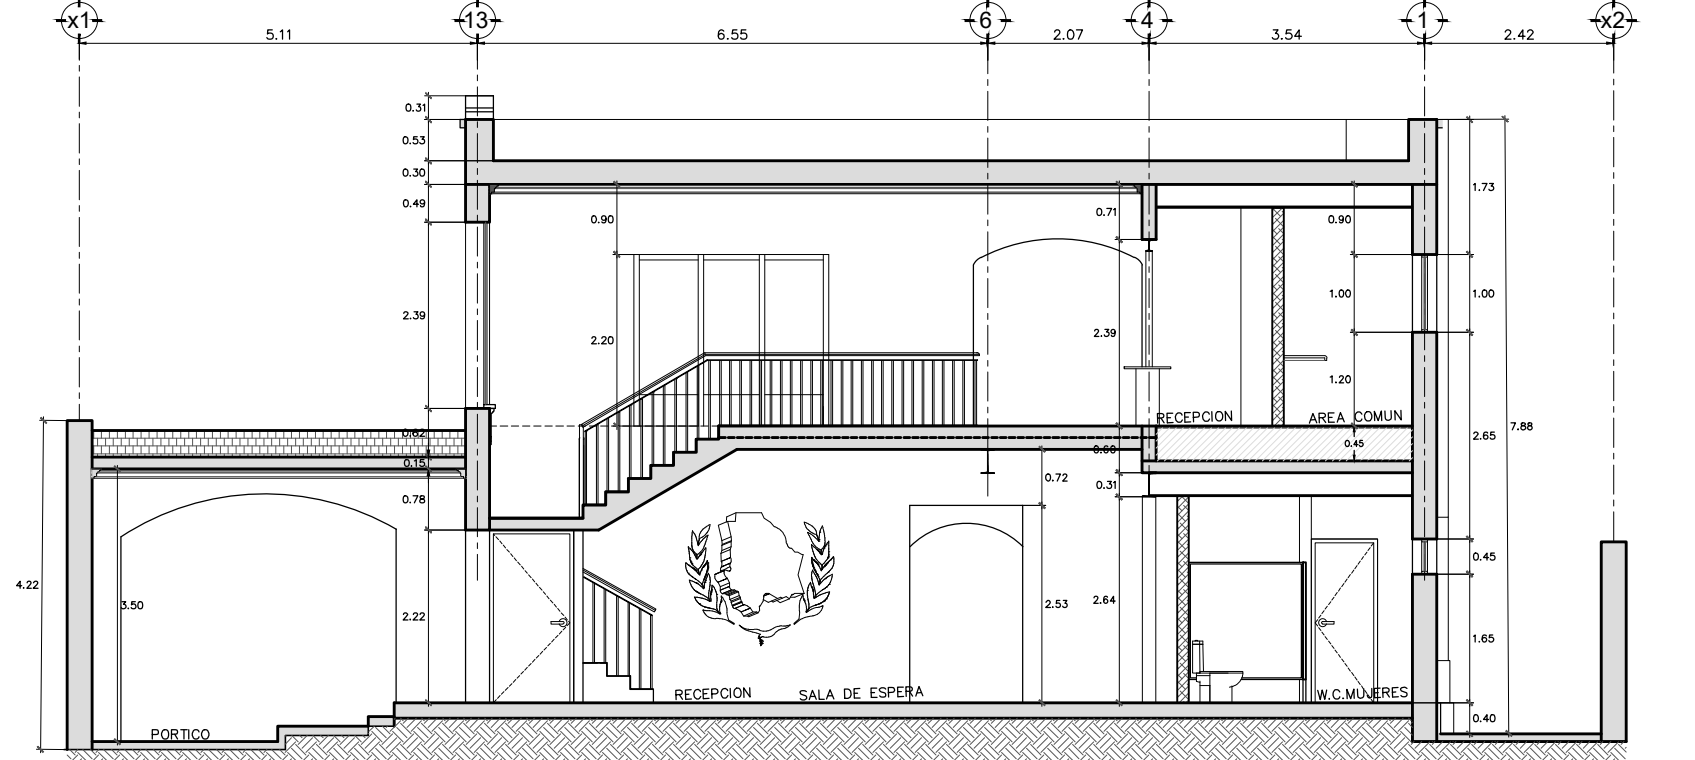


SECCIÓN A-A'
ESC. 1/100

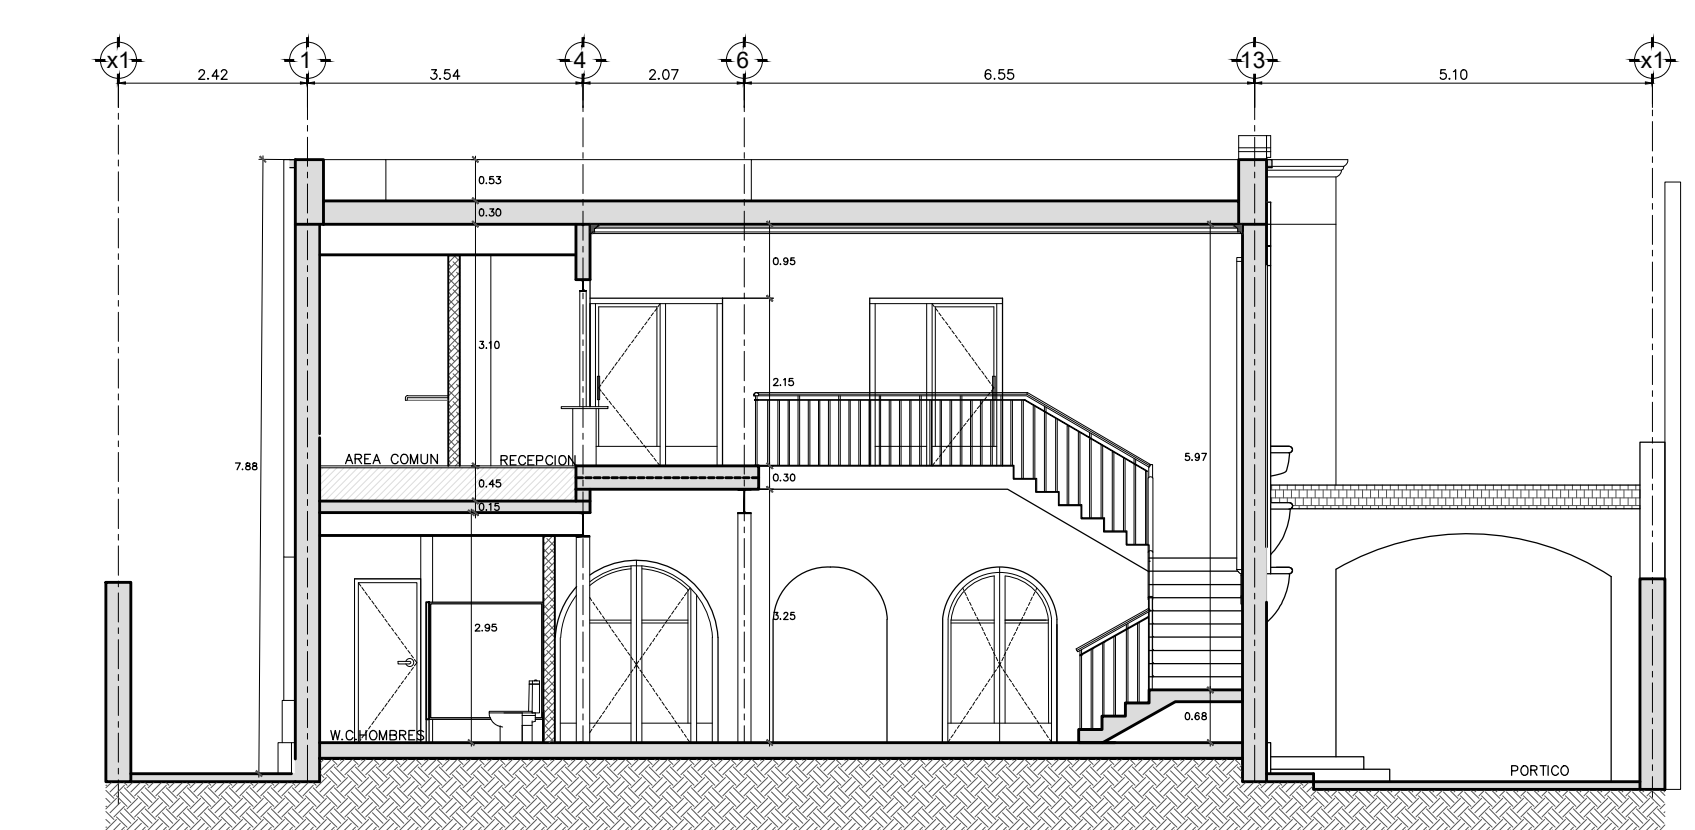


SECCIÓN B-B'
ESC. 1/100

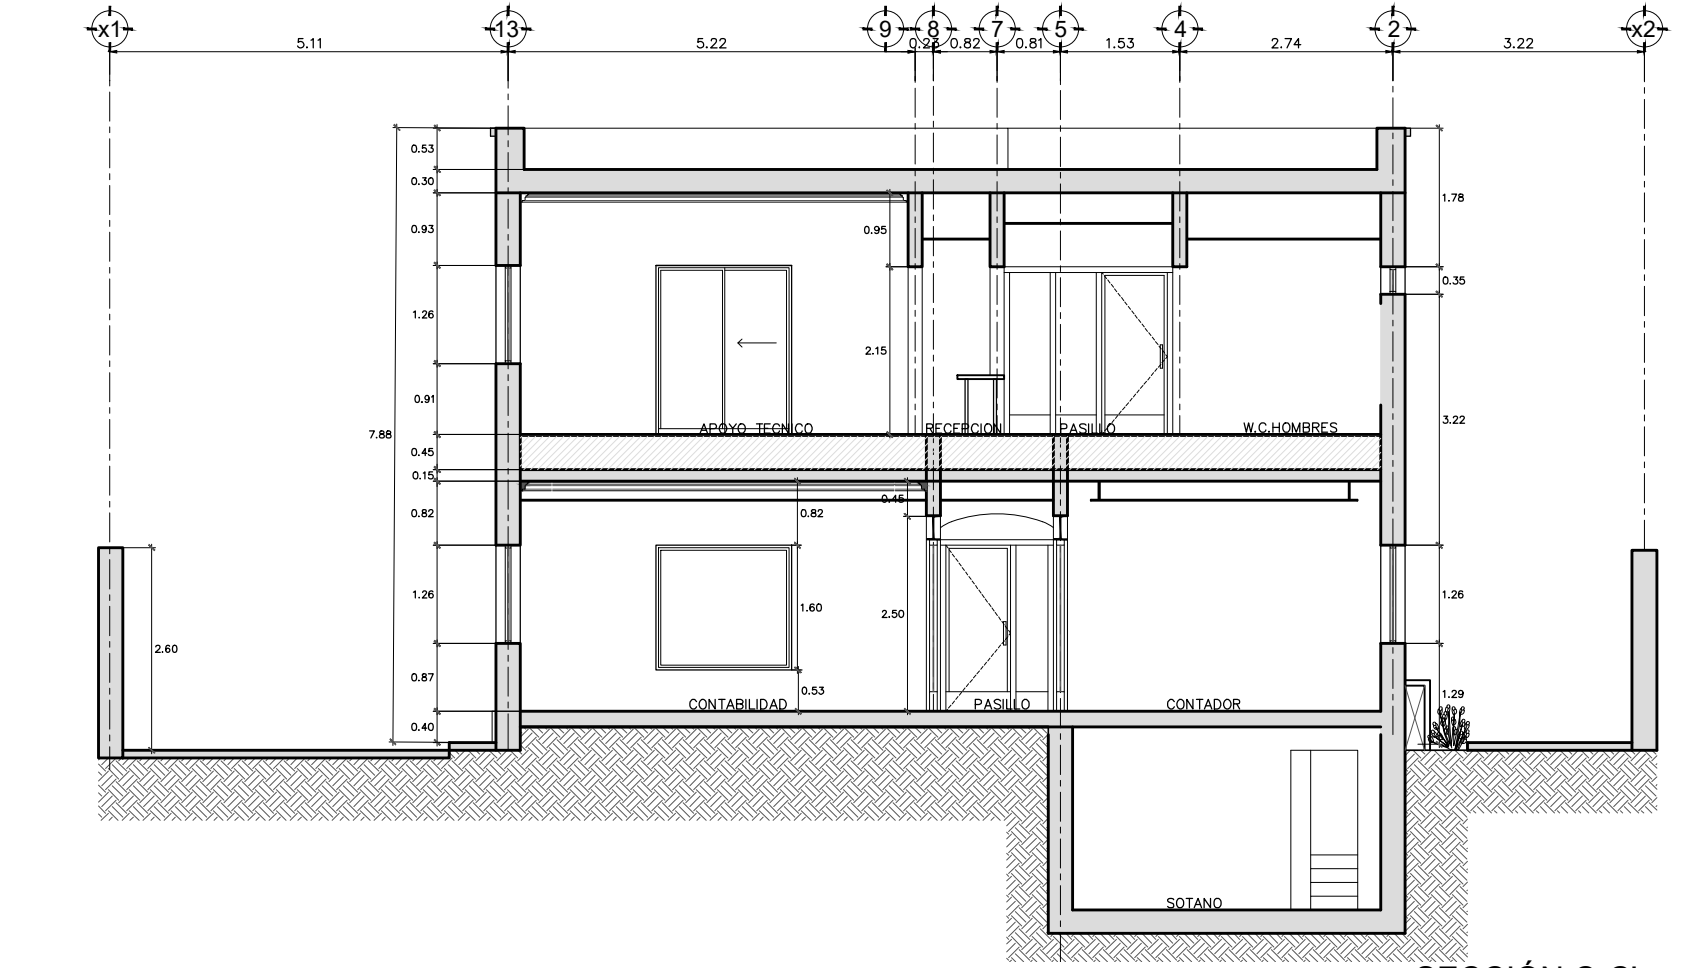

SECCIÓN C-C'
ESC. 1/100

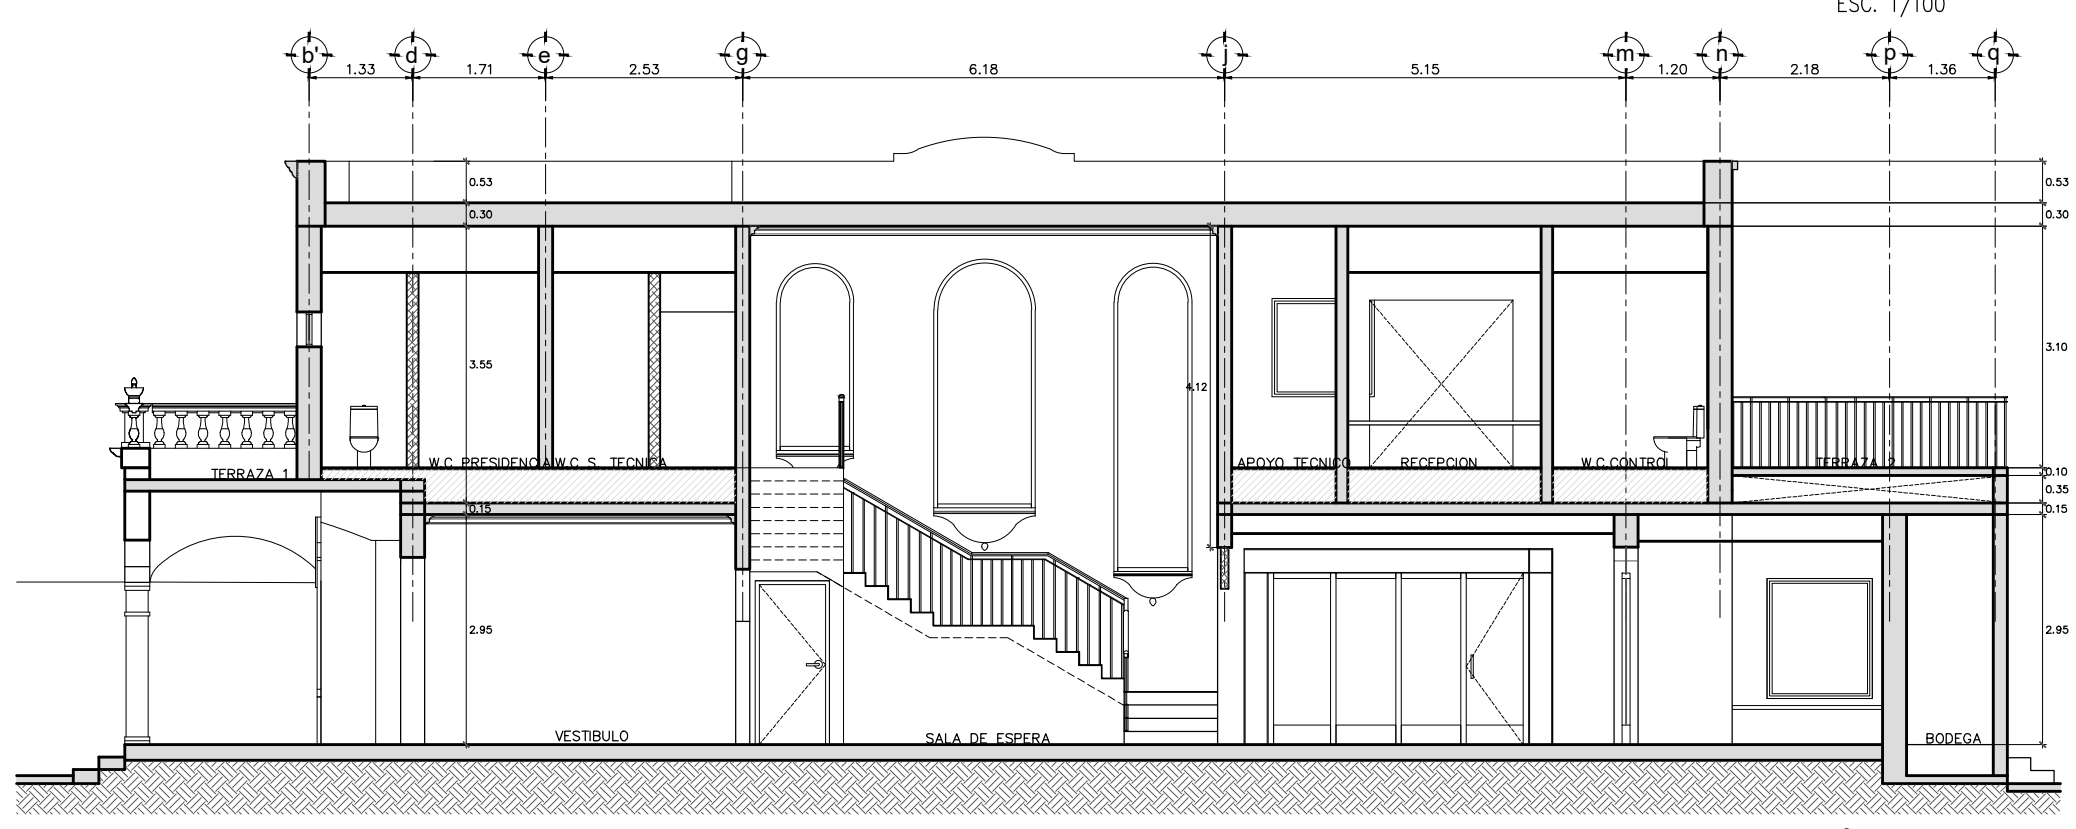

SECCIÓN D-D'
ESC. 1/100

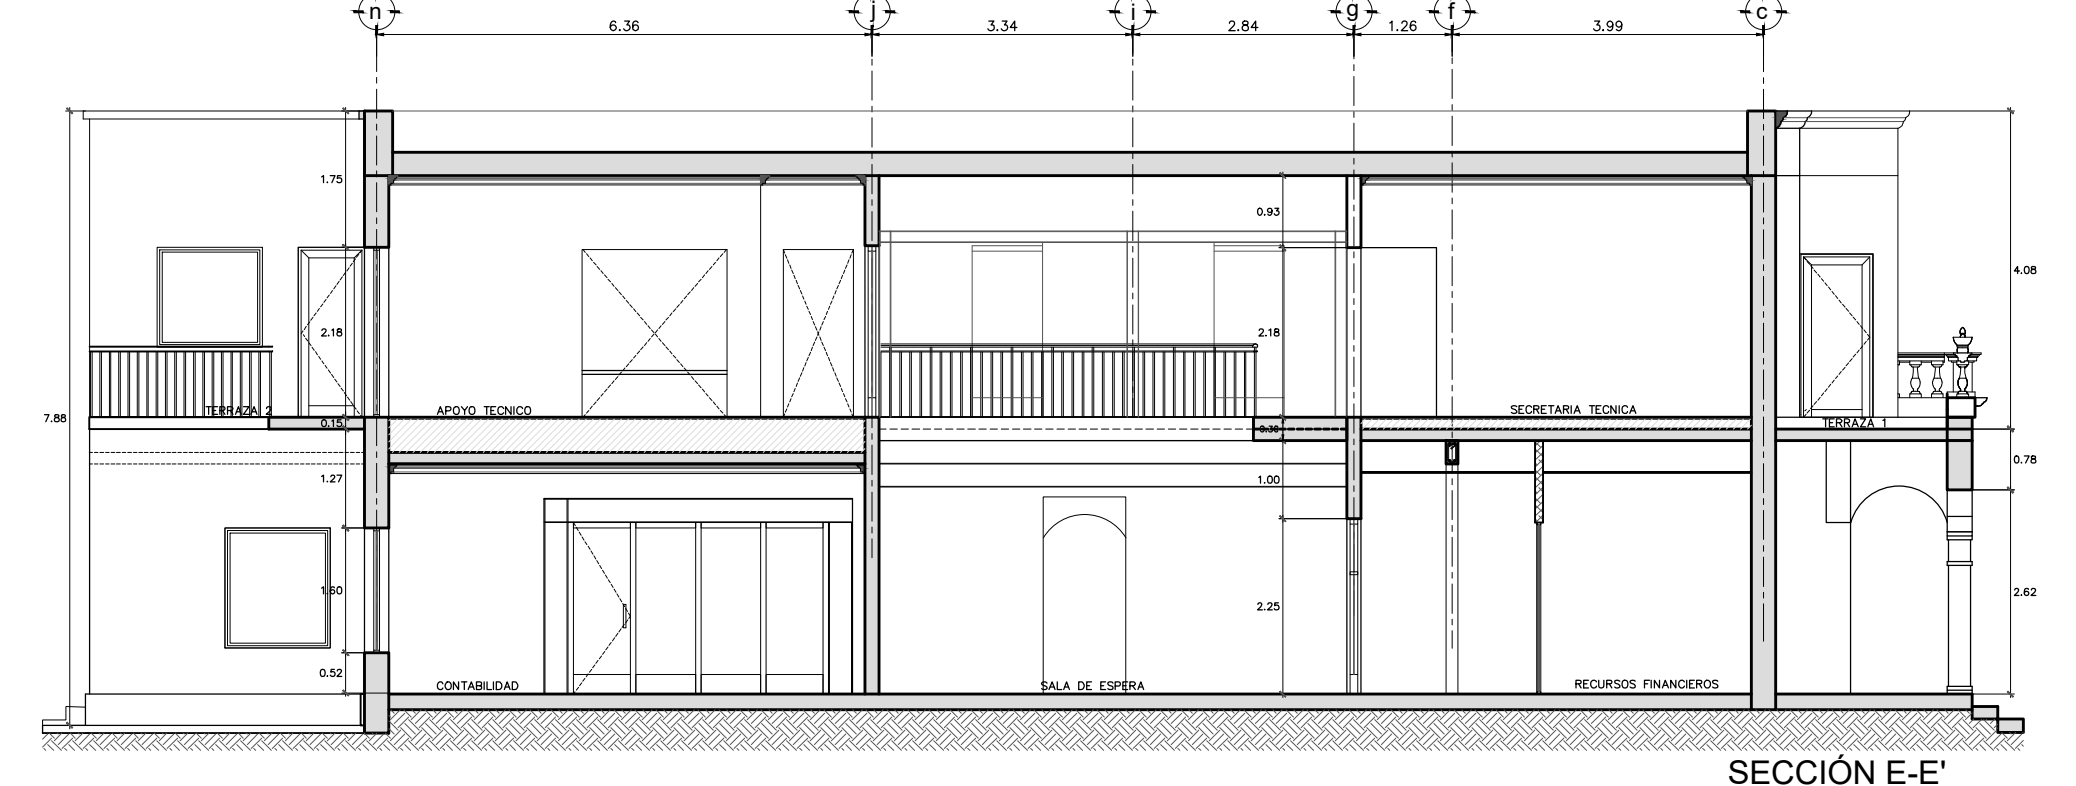


SECCIÓN E-E'
ESC. 1/100




COMISIÓN ESTATAL DE LOS DERECHOS HUMANOS
C.H.I.H.U.A.H.U.A.

CONSULTOR INMOBILIARIO

LOCALIZACIÓN DE LA CIUDAD

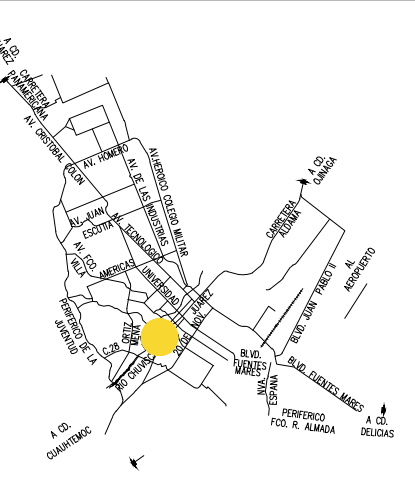

LOCALIZACIÓN EN LA ZONA:

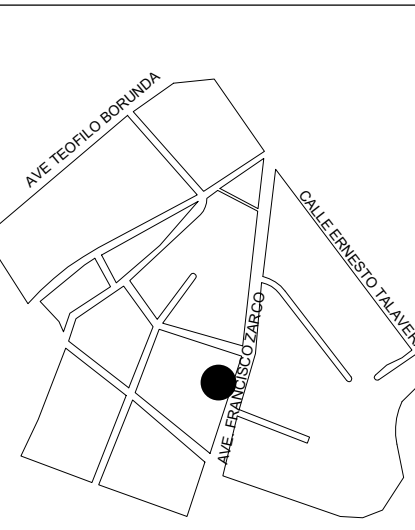

NOMBRE DEL PROYECTO:

**OFICINAS
CEDH**

UBICACIÓN:

COMISIÓN ESTATAL DE LOS DERECHOS HUMANOS. AV. FRANCISCO ZARCO, JARDINES DEL SANTUARIO, CHIHUAHUA, CHH.

SELLOS Y AUTORIZACIONES:

PROYECTO Y DIBUJO:

ARQ. ALEJANDRA TÉLLEZ
ARQ. MARLEN NEVAREZ

PERITO:

PLANO:
REMODELACIÓN

ESCALA:
INDICADA

ACOTACION:
METROS

FECHA:
DICIEMBRE 2020

RE
01